




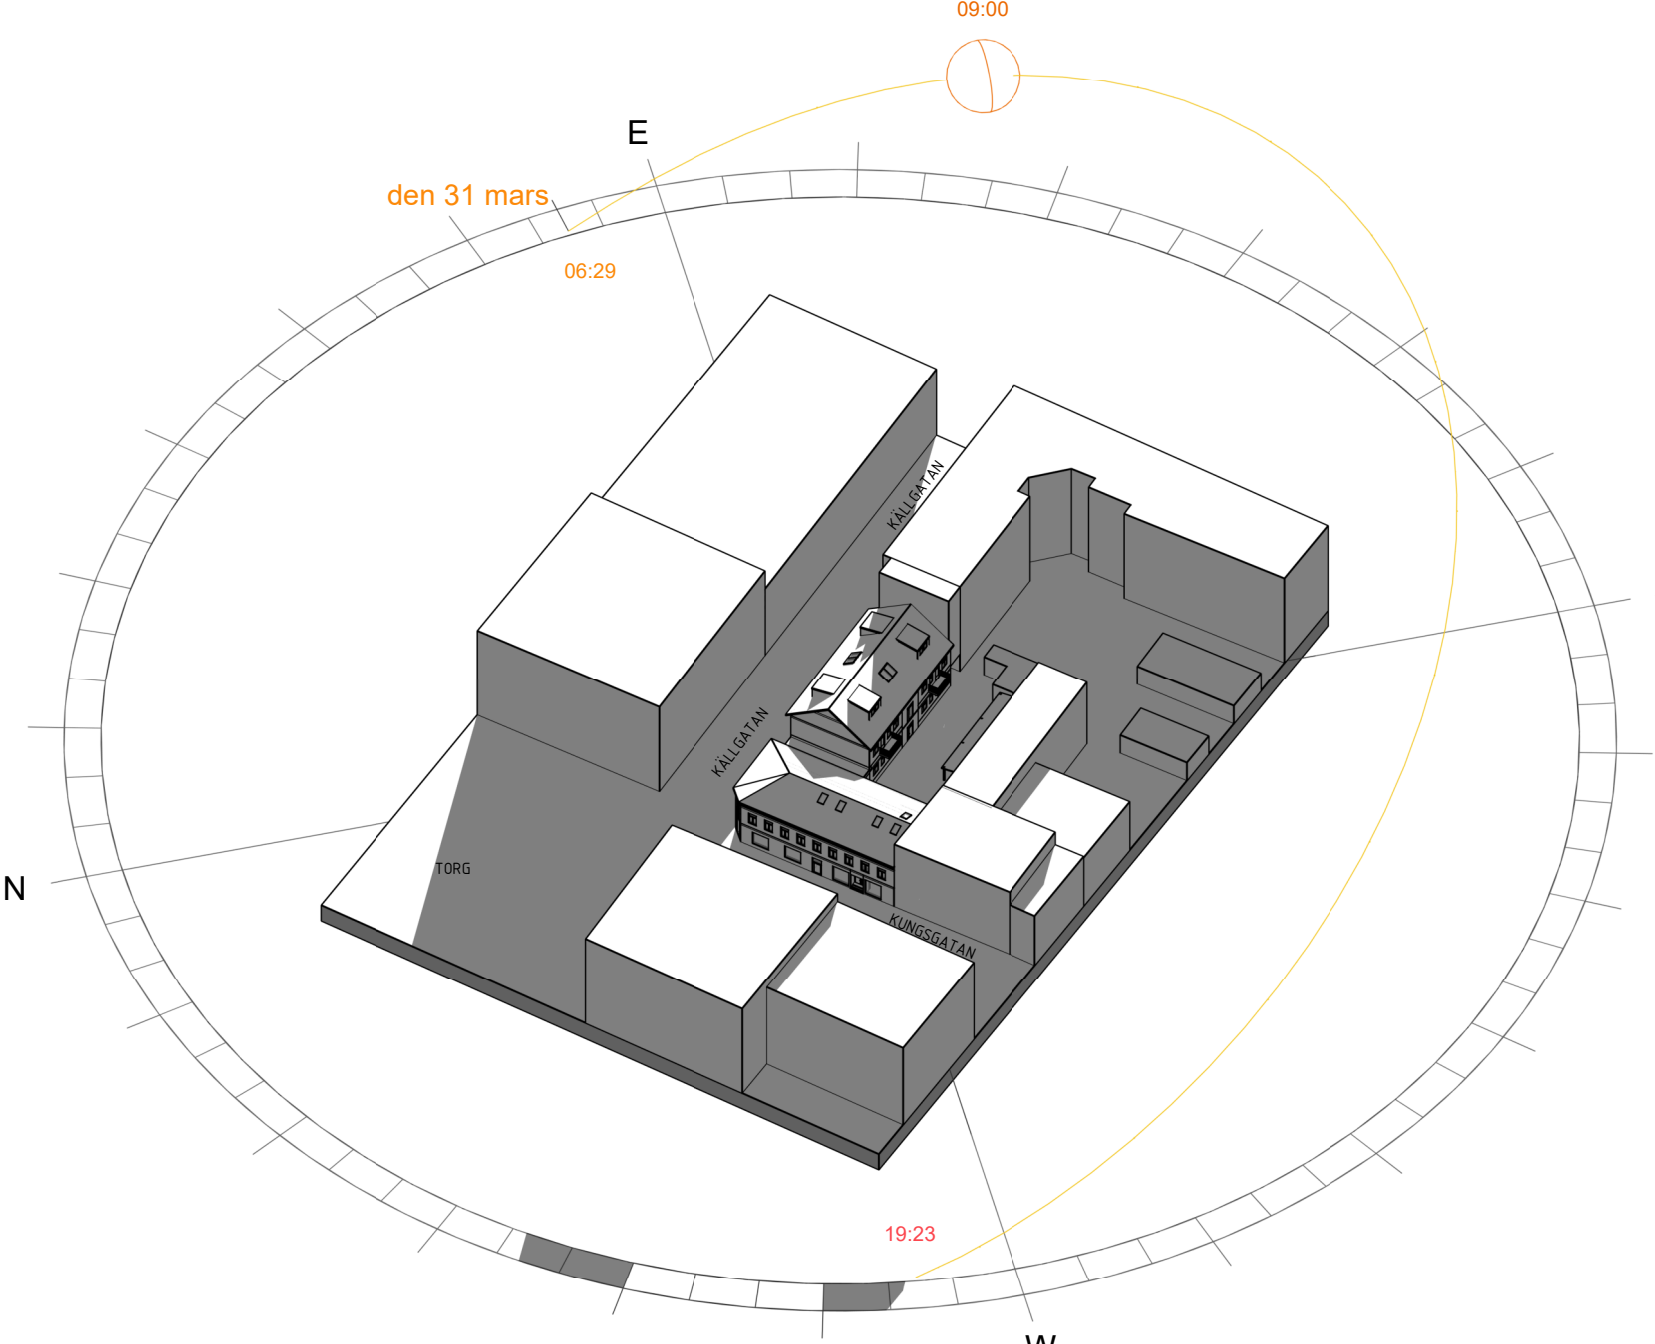

TVÅ VÅNINGAR - 31 MARS KL 09.00

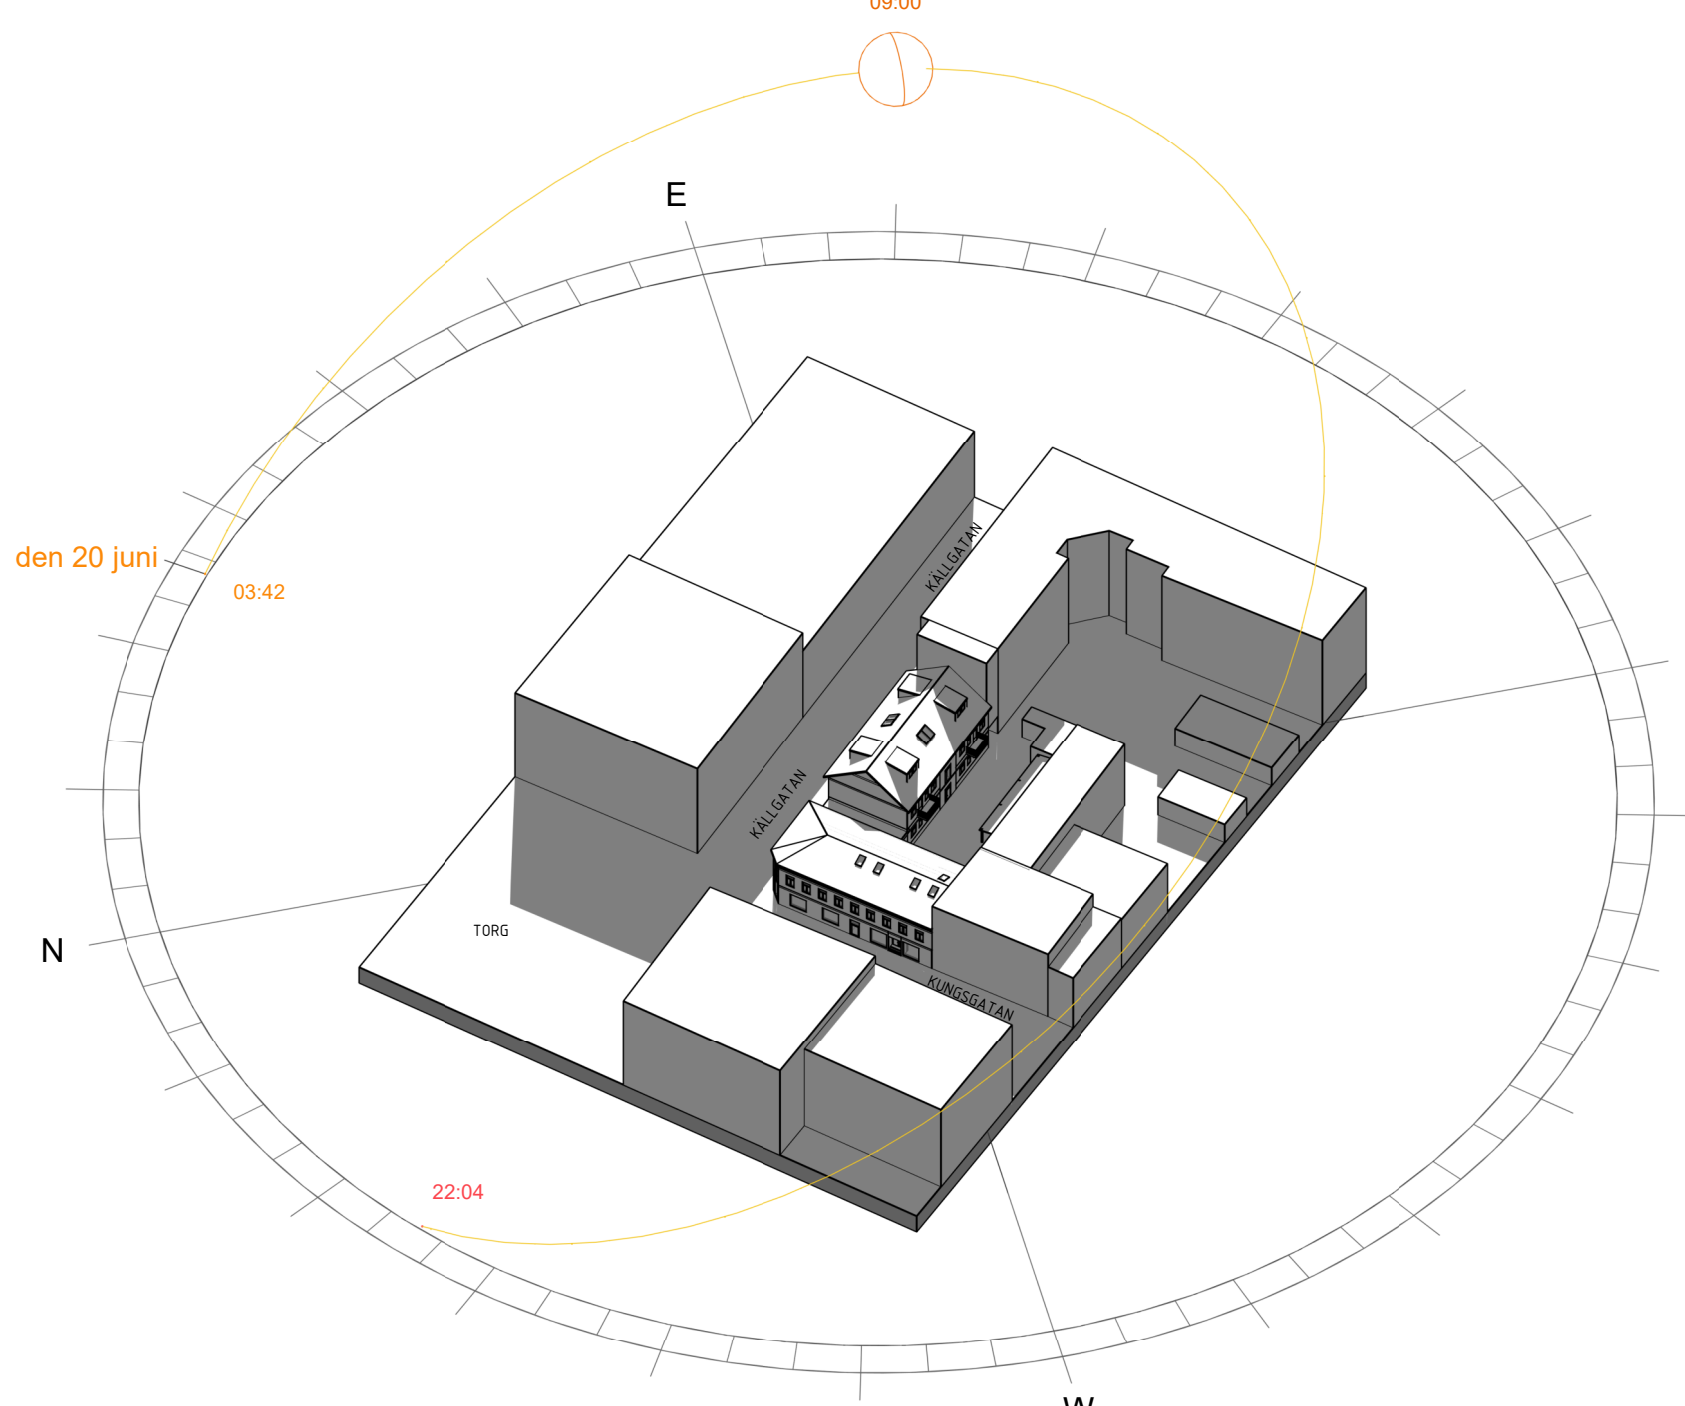


TVÅ VÅNINGAR - 20 JUNI KL 09.00

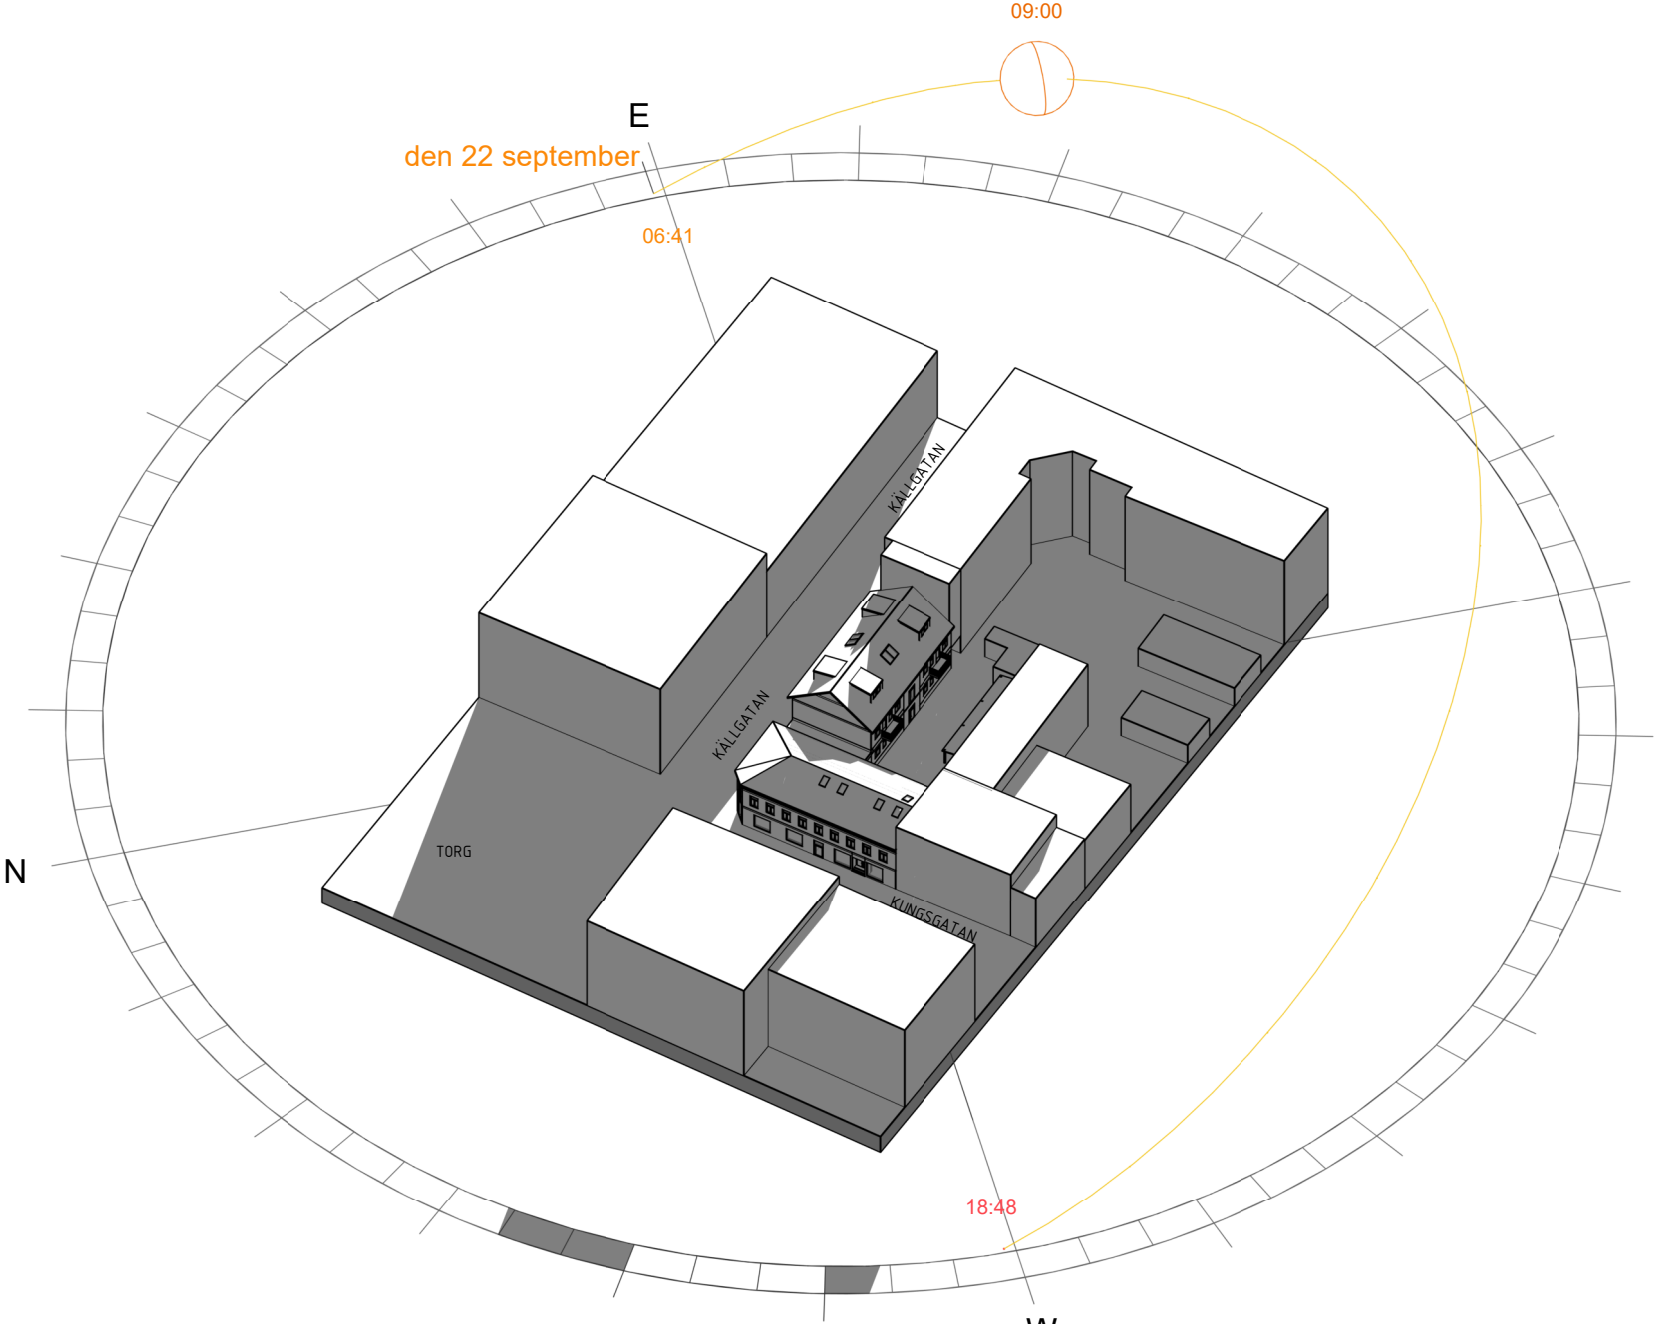


TVÅ VÅNINGAR - 22 SEPTEMBER KL 09.00

OMKRINGLIGGANDE BEBYGGELSE ÄR ENBART SCHEMATISKT MODELLERADE
UTIFRÅN FOTON FÖR ATT SKAPA EN ÖVERGRIPANDE BILD AV PLATSEN.


AVVIKELSER FRÅN VERKLIGHETEN KAN FÖREKOMMA.

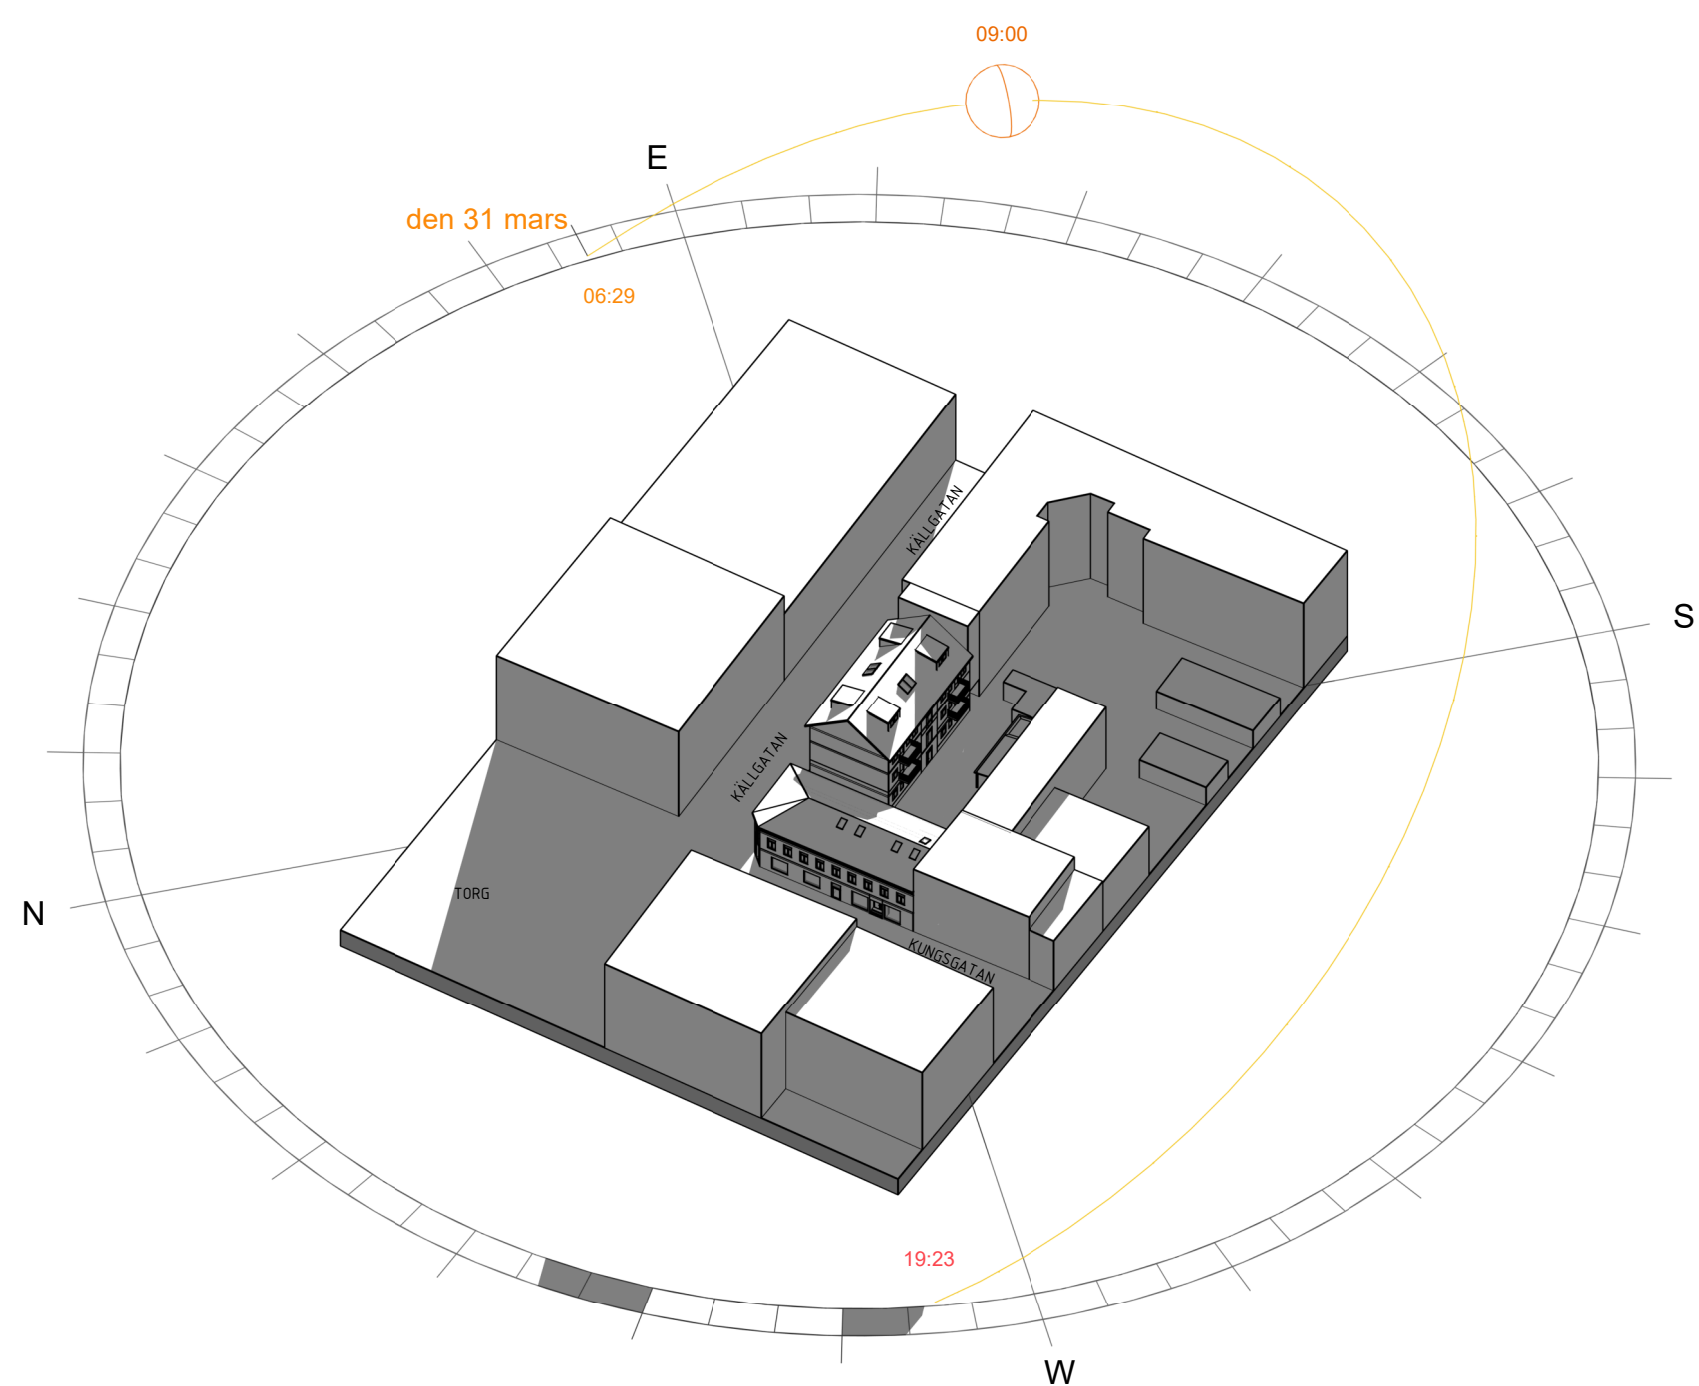

TRE VÅNINGAR - 31 MARS KL 09.00

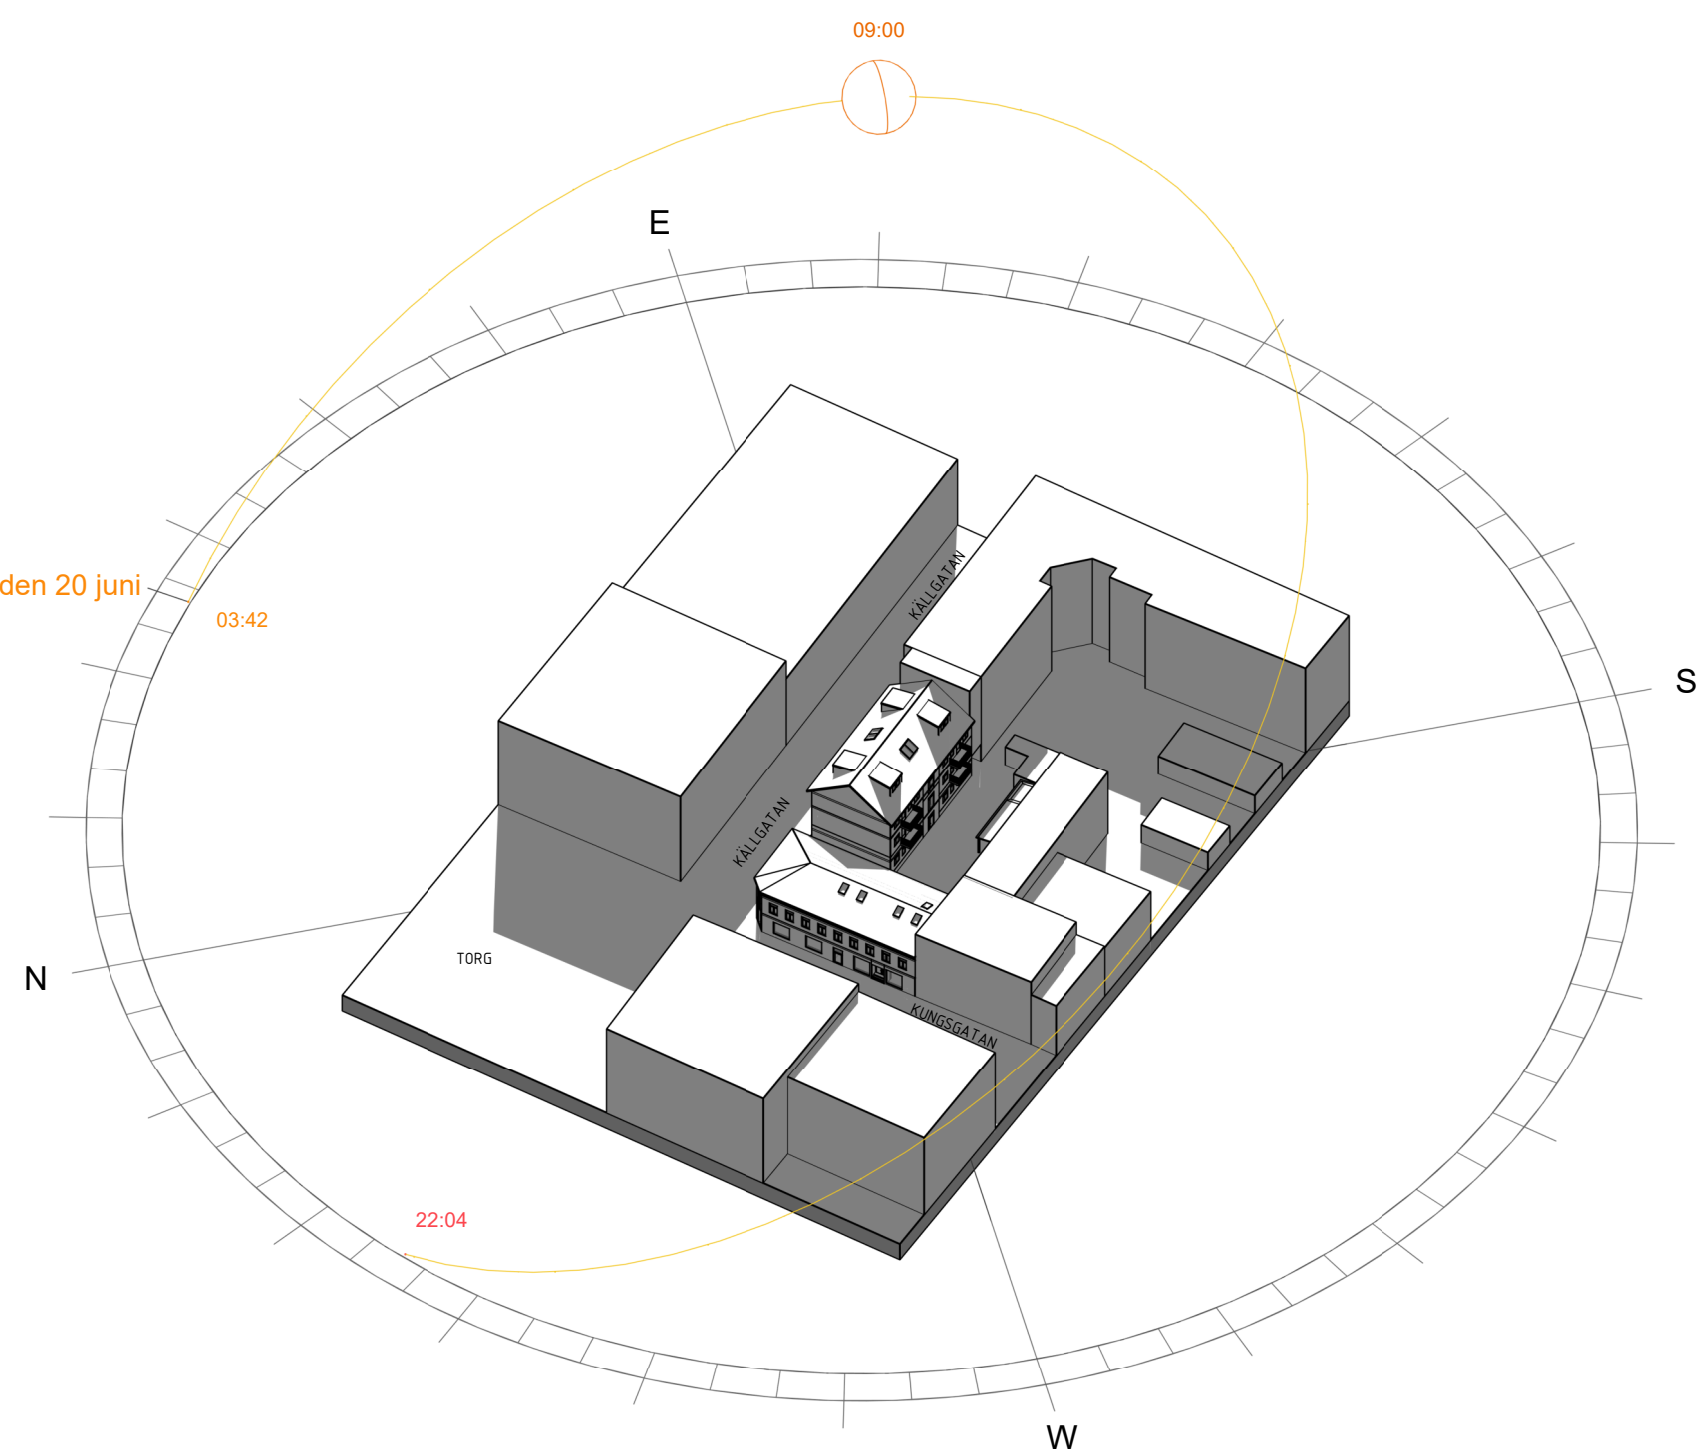


TRE VÅNINGAR - 20 JUNI KL 09.00

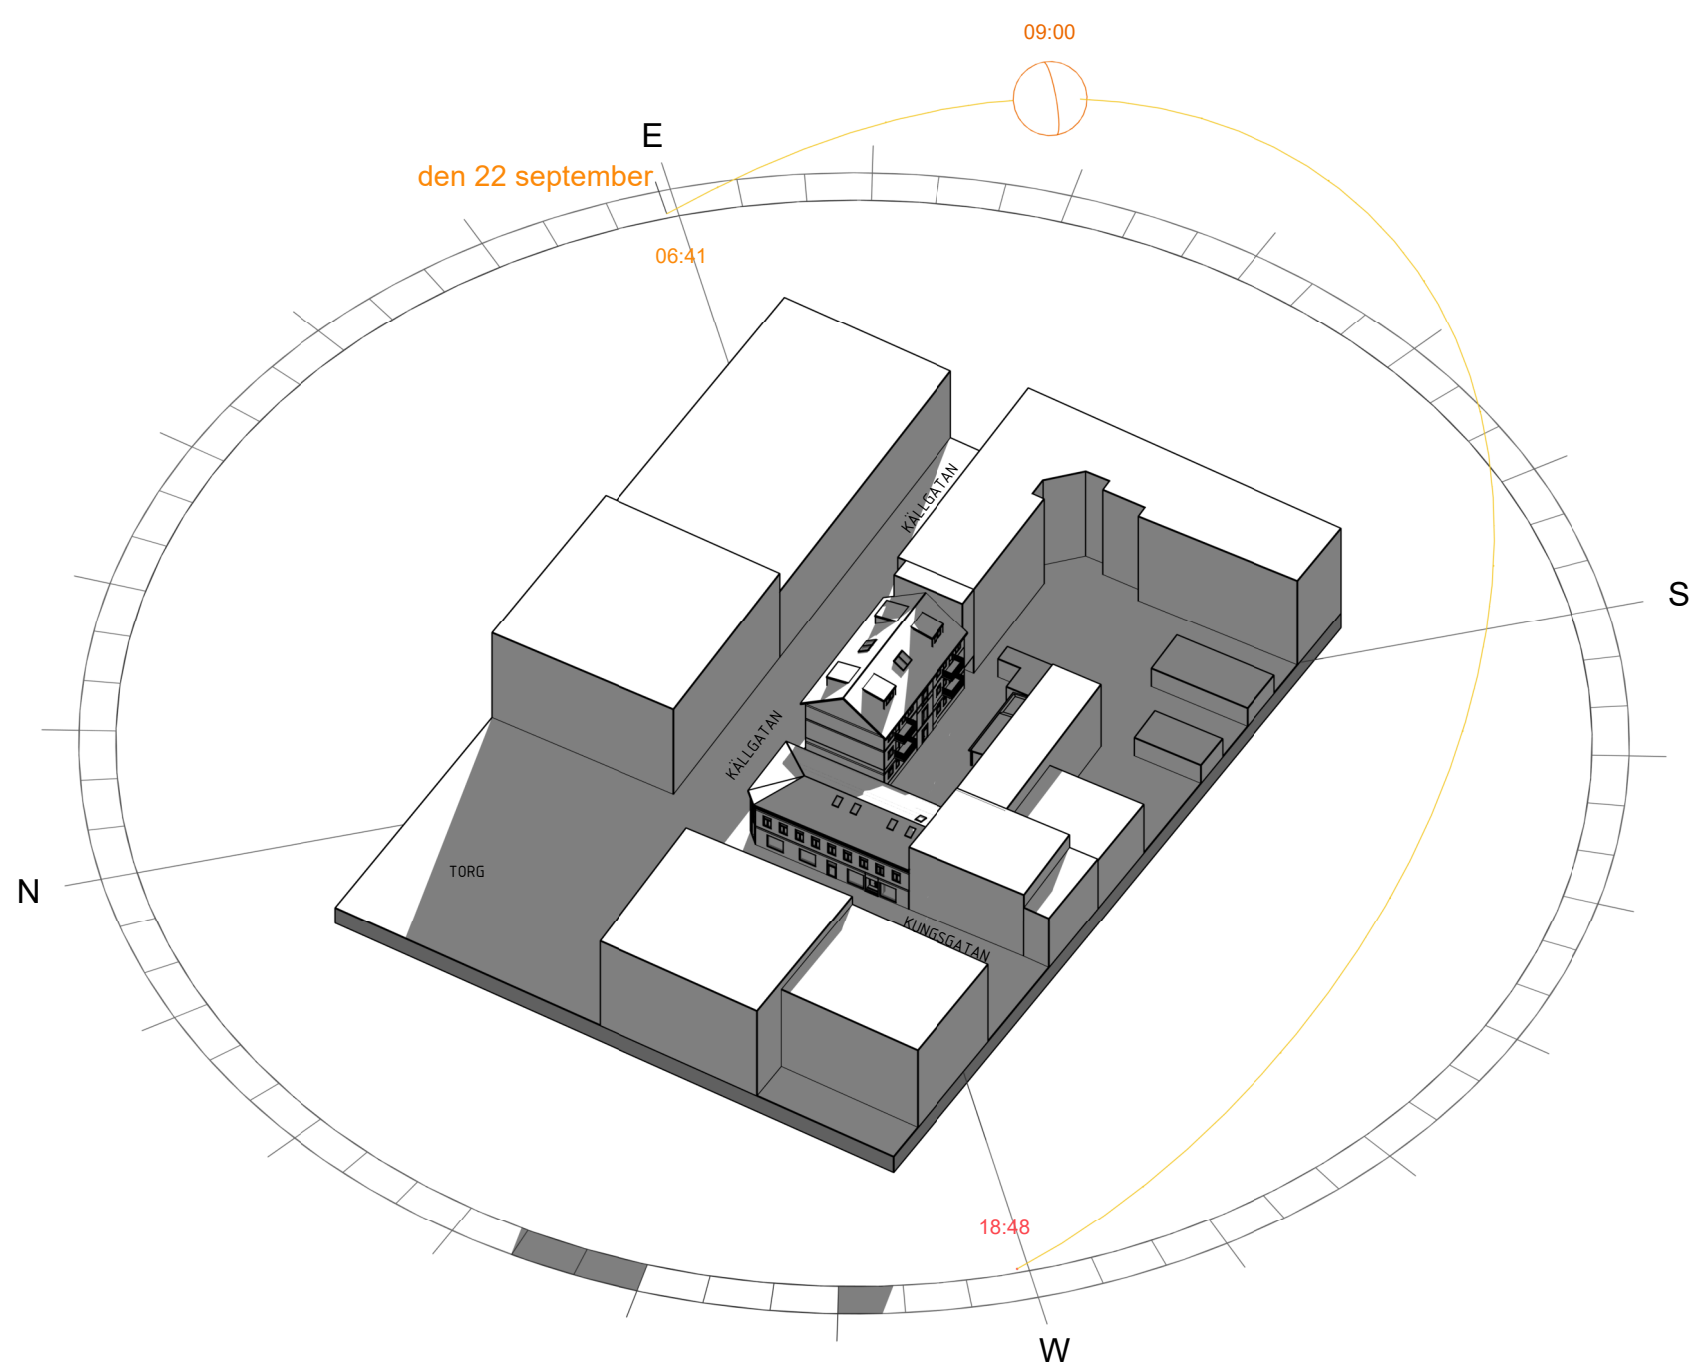


TRE VÅNINGAR - 22 SEPTEMBER KL 09.00


OMKRINGLIGGANDE BEBYGGELSE ÄR ENBART SCHEMATISKT MODELLERADE
UTIFRÅN FOTON FÖR ATT SKAPA EN ÖVERGRIPANDE BILD AV PLATSEN.
AVVIKELSER FRÅN VERKLIGHETEN KAN FÖREKOMMA.

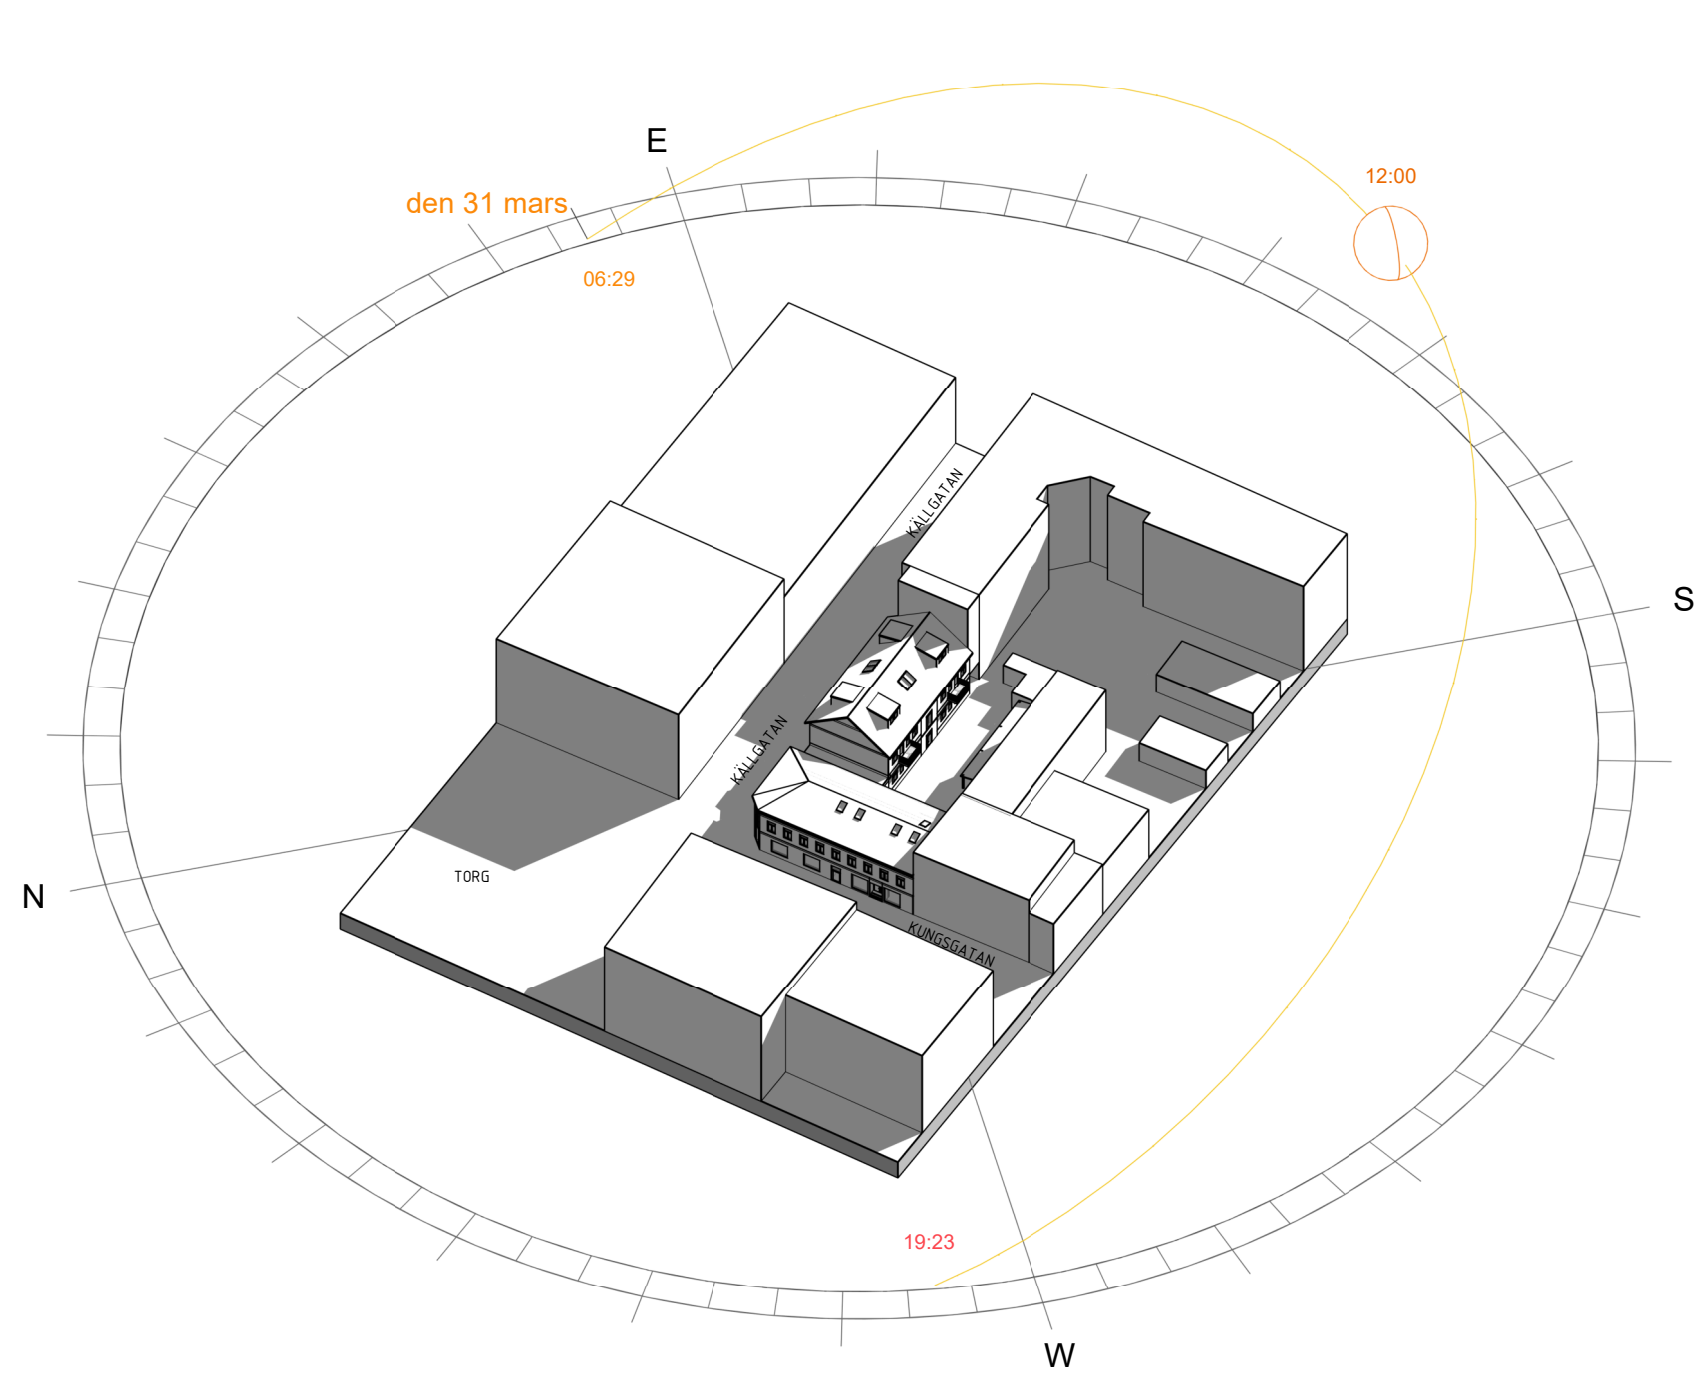

TVÅ VÅNINGAR - 31 MARS KL 12.00

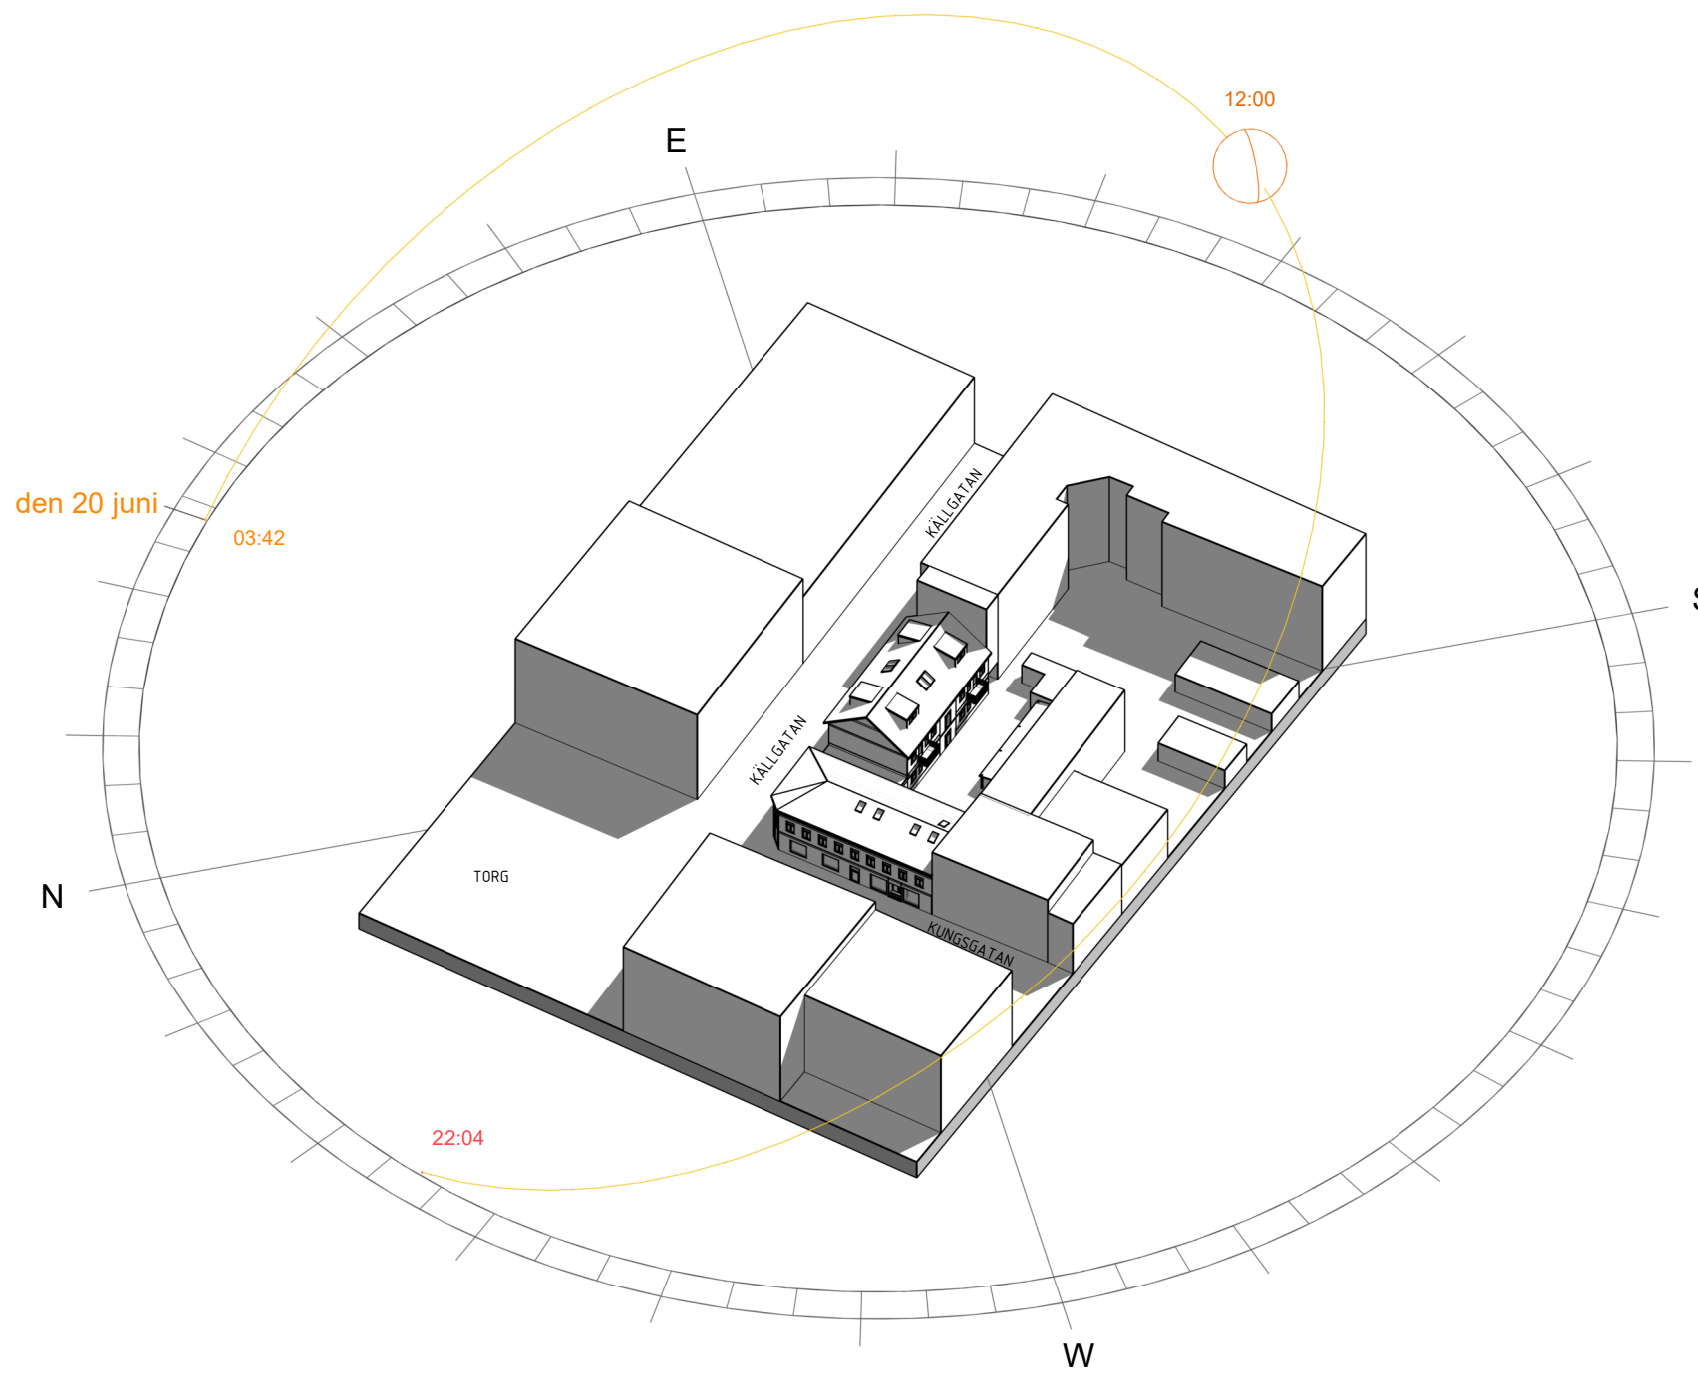


TVÅ VÅNINGAR - 20 JUNI KL 12.00

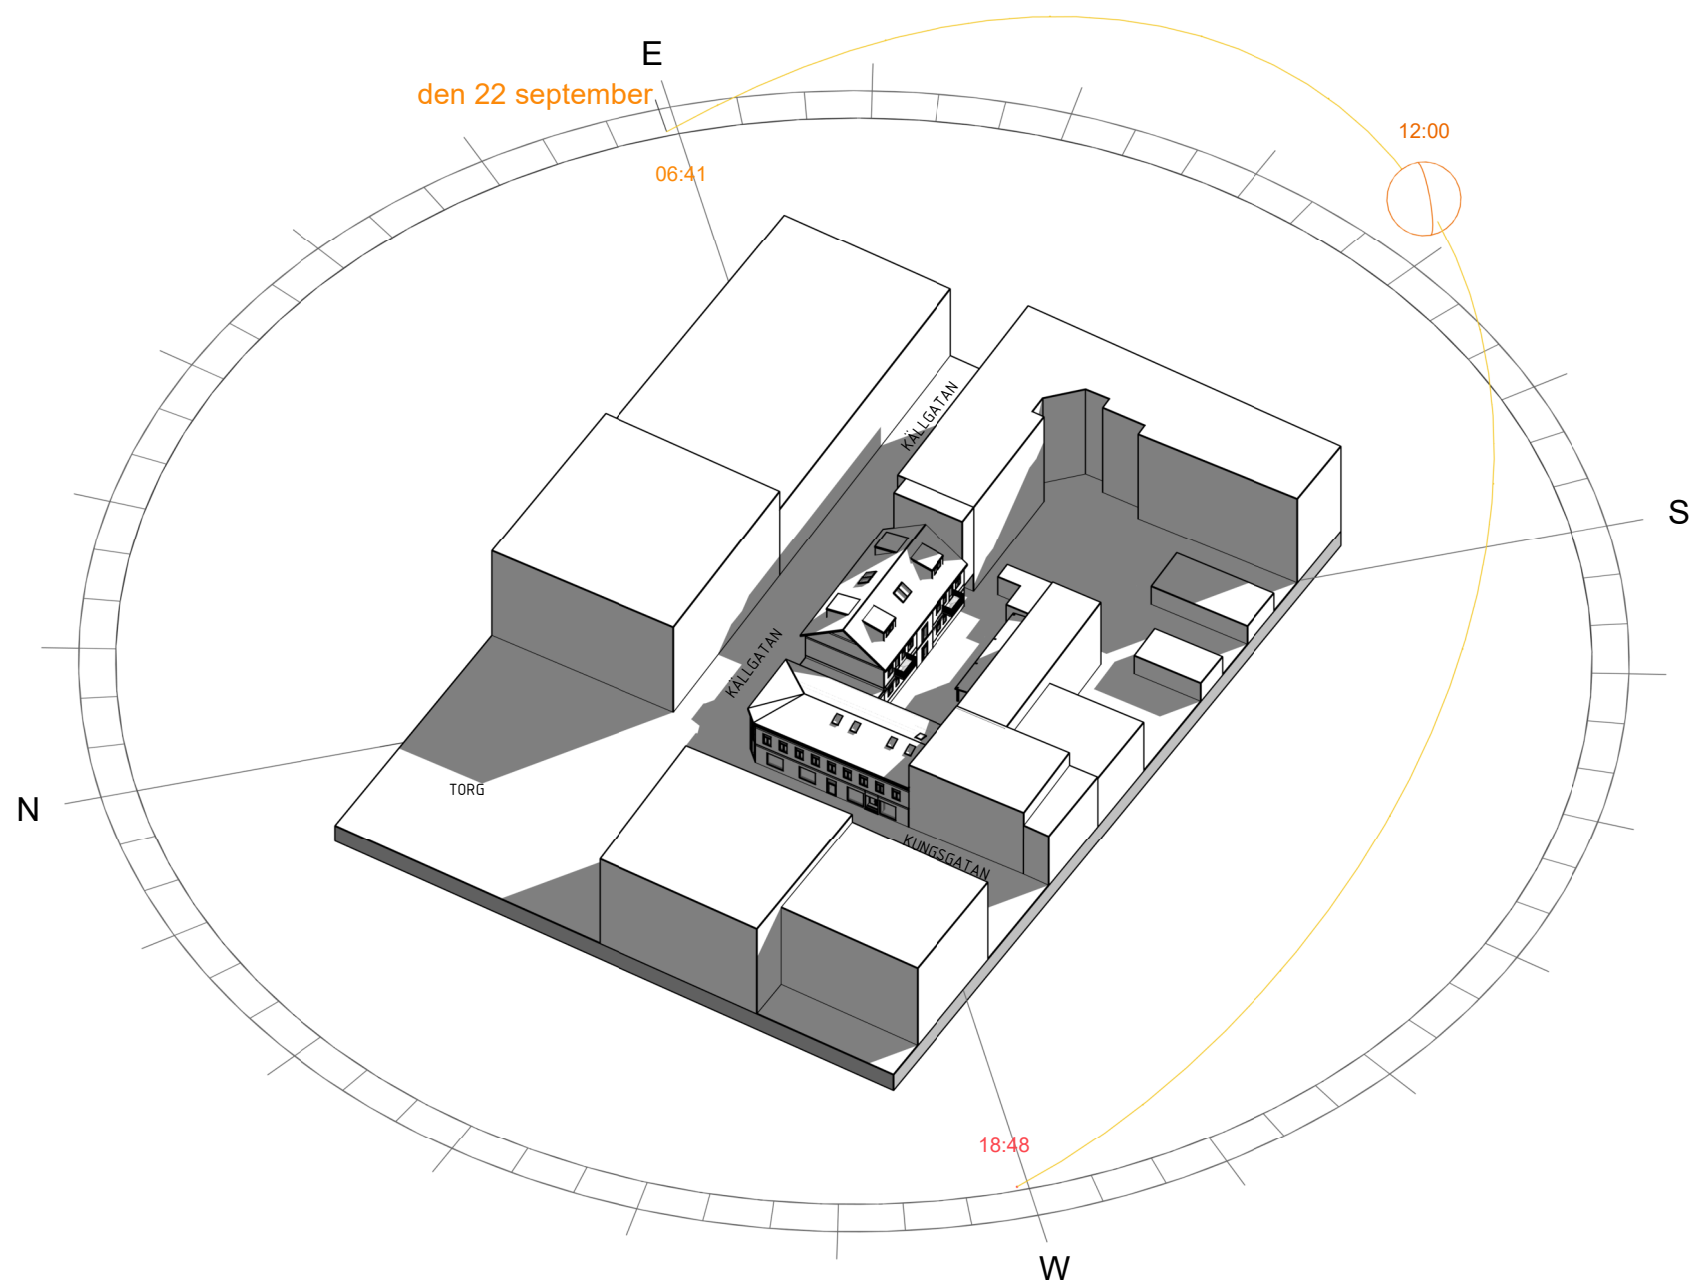


TVÅ VÅNINGAR - 22 SEPTEMBER KL 12.00


OMKRINGLIGGANDE BEBYGGELSE ÄR ENBART SCHEMATISKT MODELLERADE
UTIFRÅN FOTON FÖR ATT SKAPA EN ÖVERGRIPANDE BILD AV PLATSEN.
AVVIKELSER FRÅN VERKLIGHETEN KAN FÖREKOMMA.

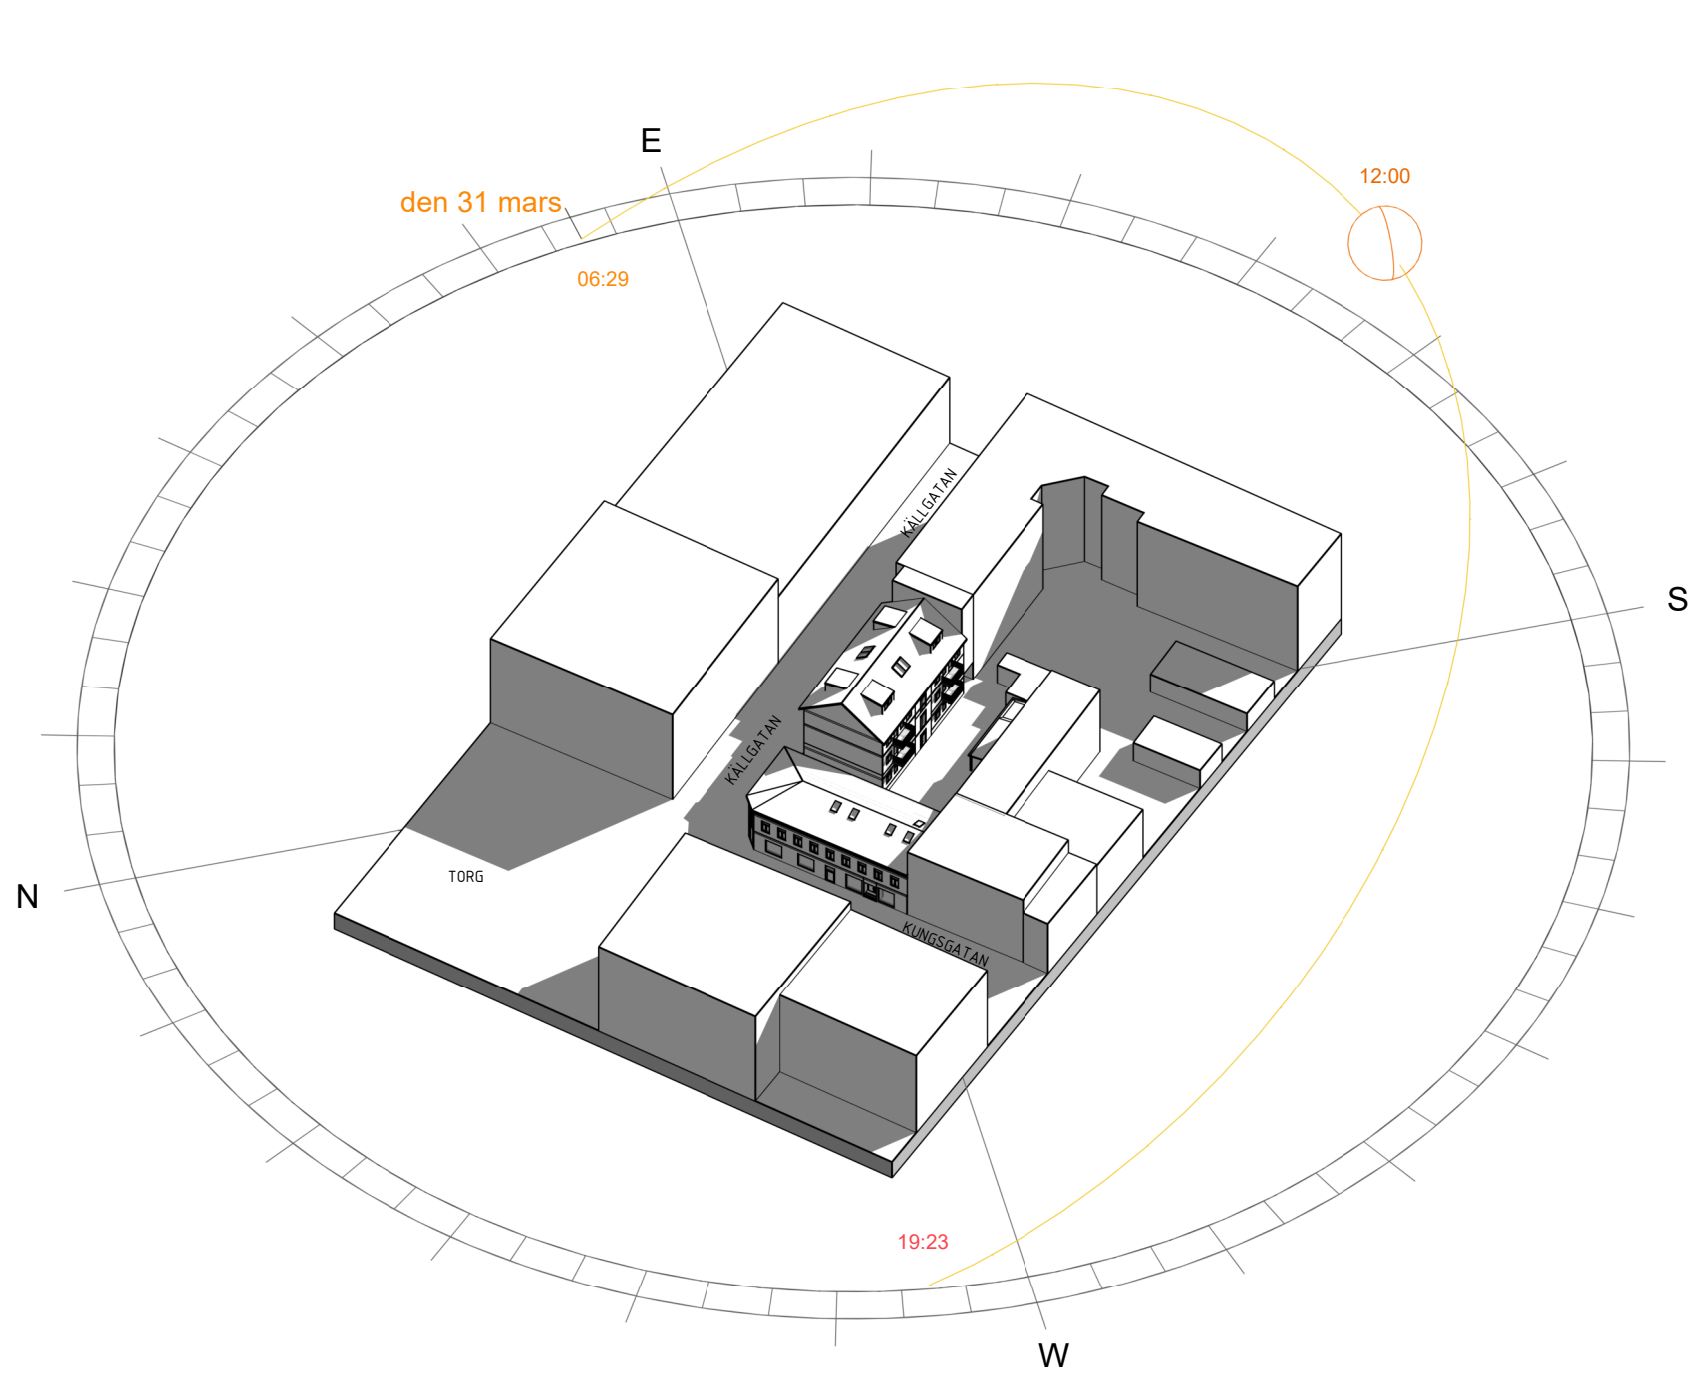

TRE VÅNINGAR - 31 MARS KL 12.00

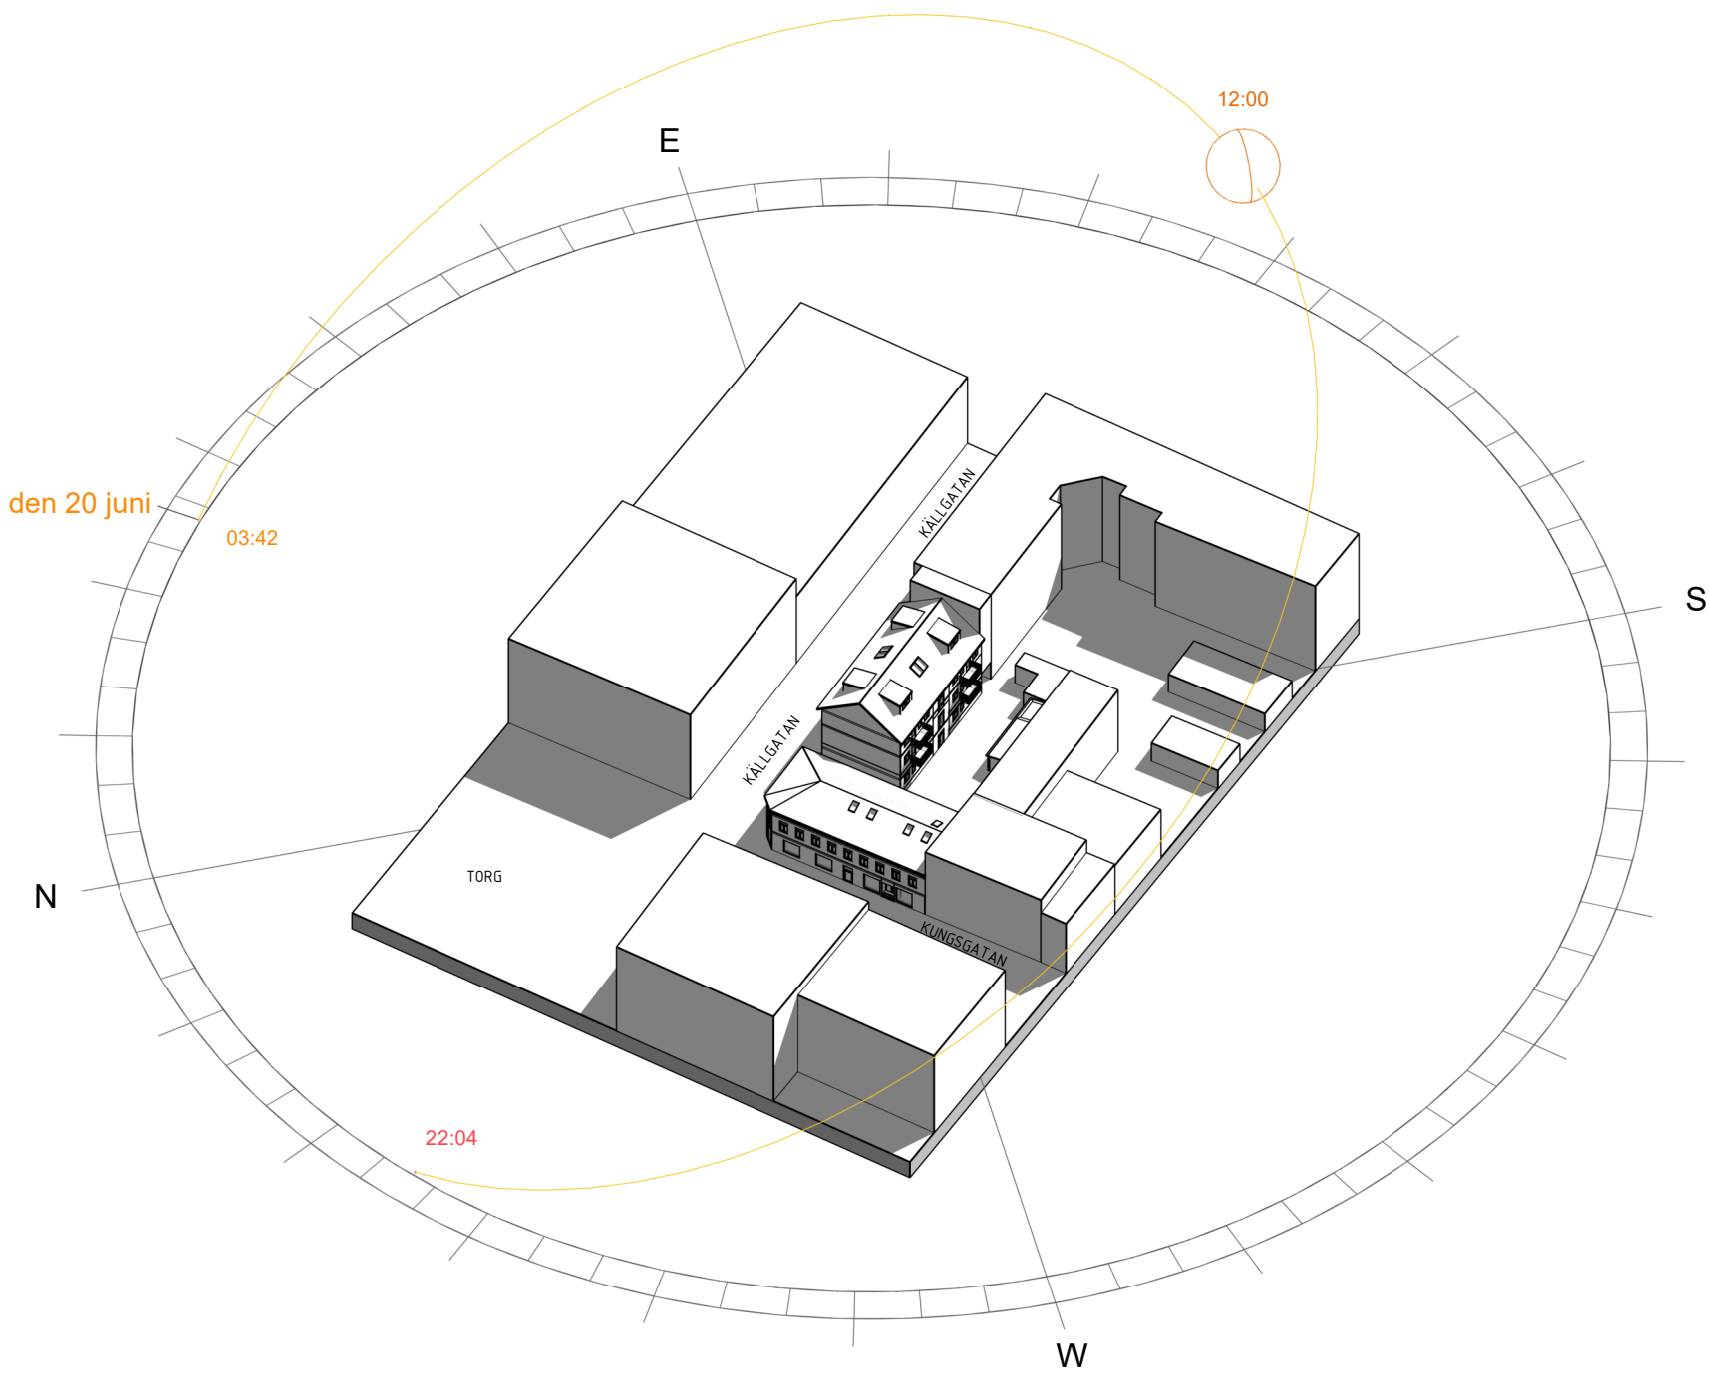


TRE VÅNINGAR - 20 JUNI KL 12.00

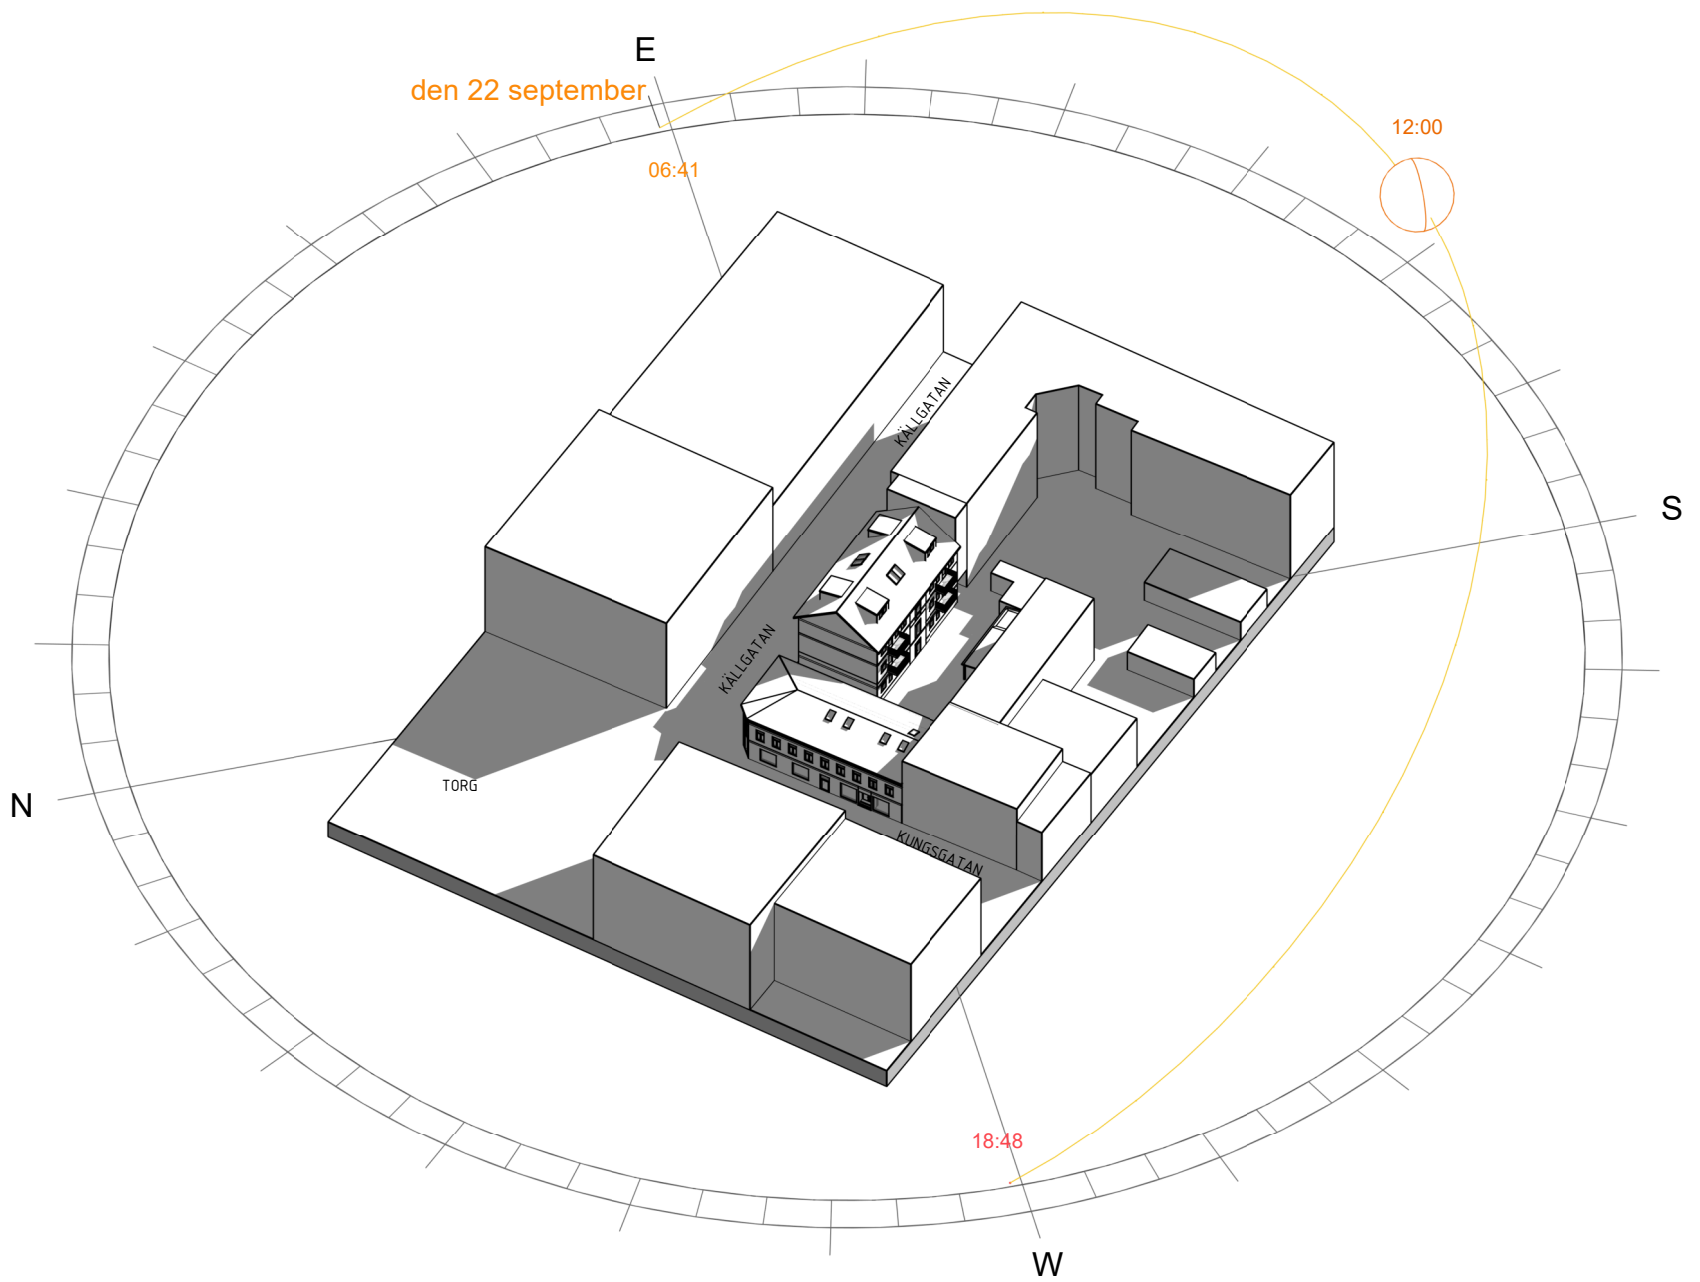


TRE VÅNINGAR - 22 SEPTEMBER KL 12.00


OMKRINGLIGGANDE BEBYGGELSE ÄR ENBART SCHEMATISKT MODELLERADE
UTIFRÅN FOTON FÖR ATT SKAPA EN ÖVERGRIPANDE BILD AV PLATSEN.
AVVIKELSER FRÅN VERKLIGHETEN KAN FÖREKOMMA.

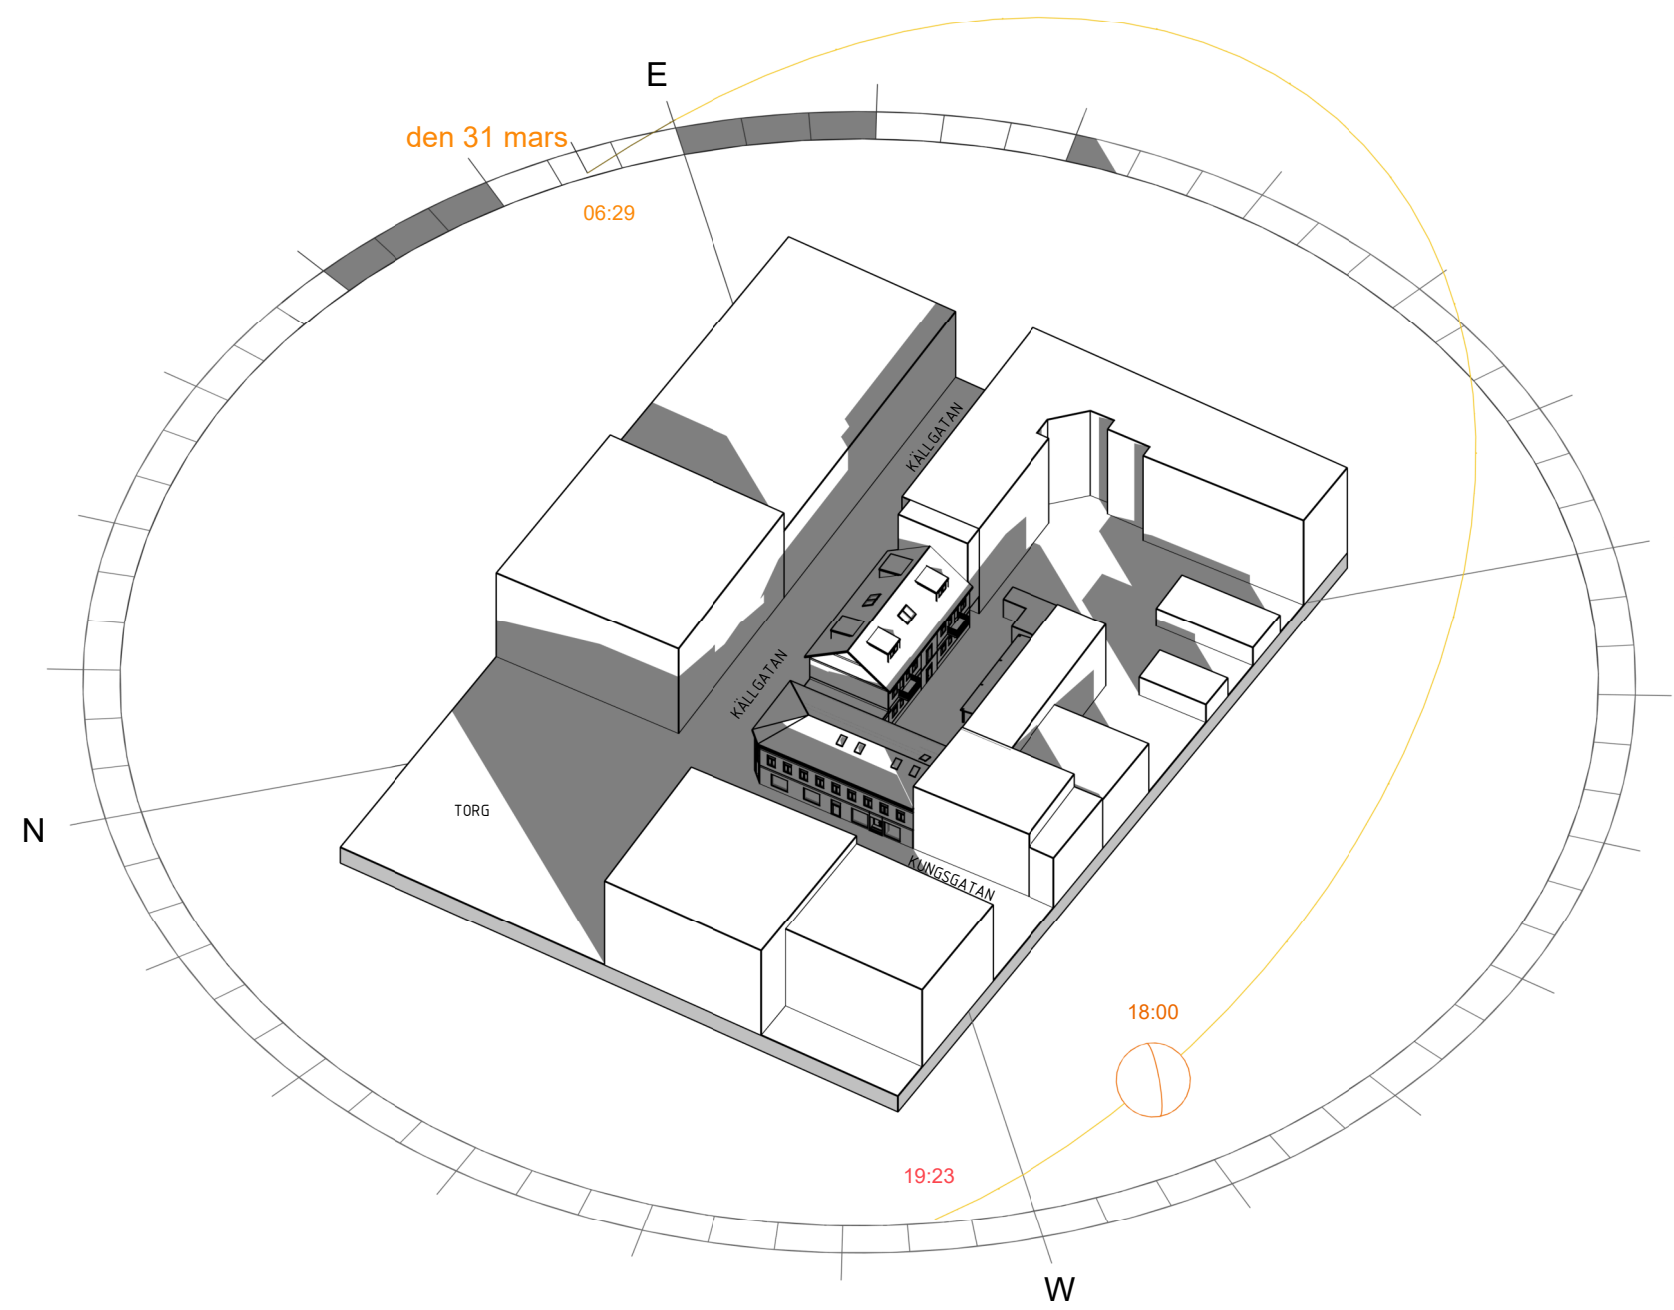

TVÅ VÅNINGAR - 31 MARS KL 18.00

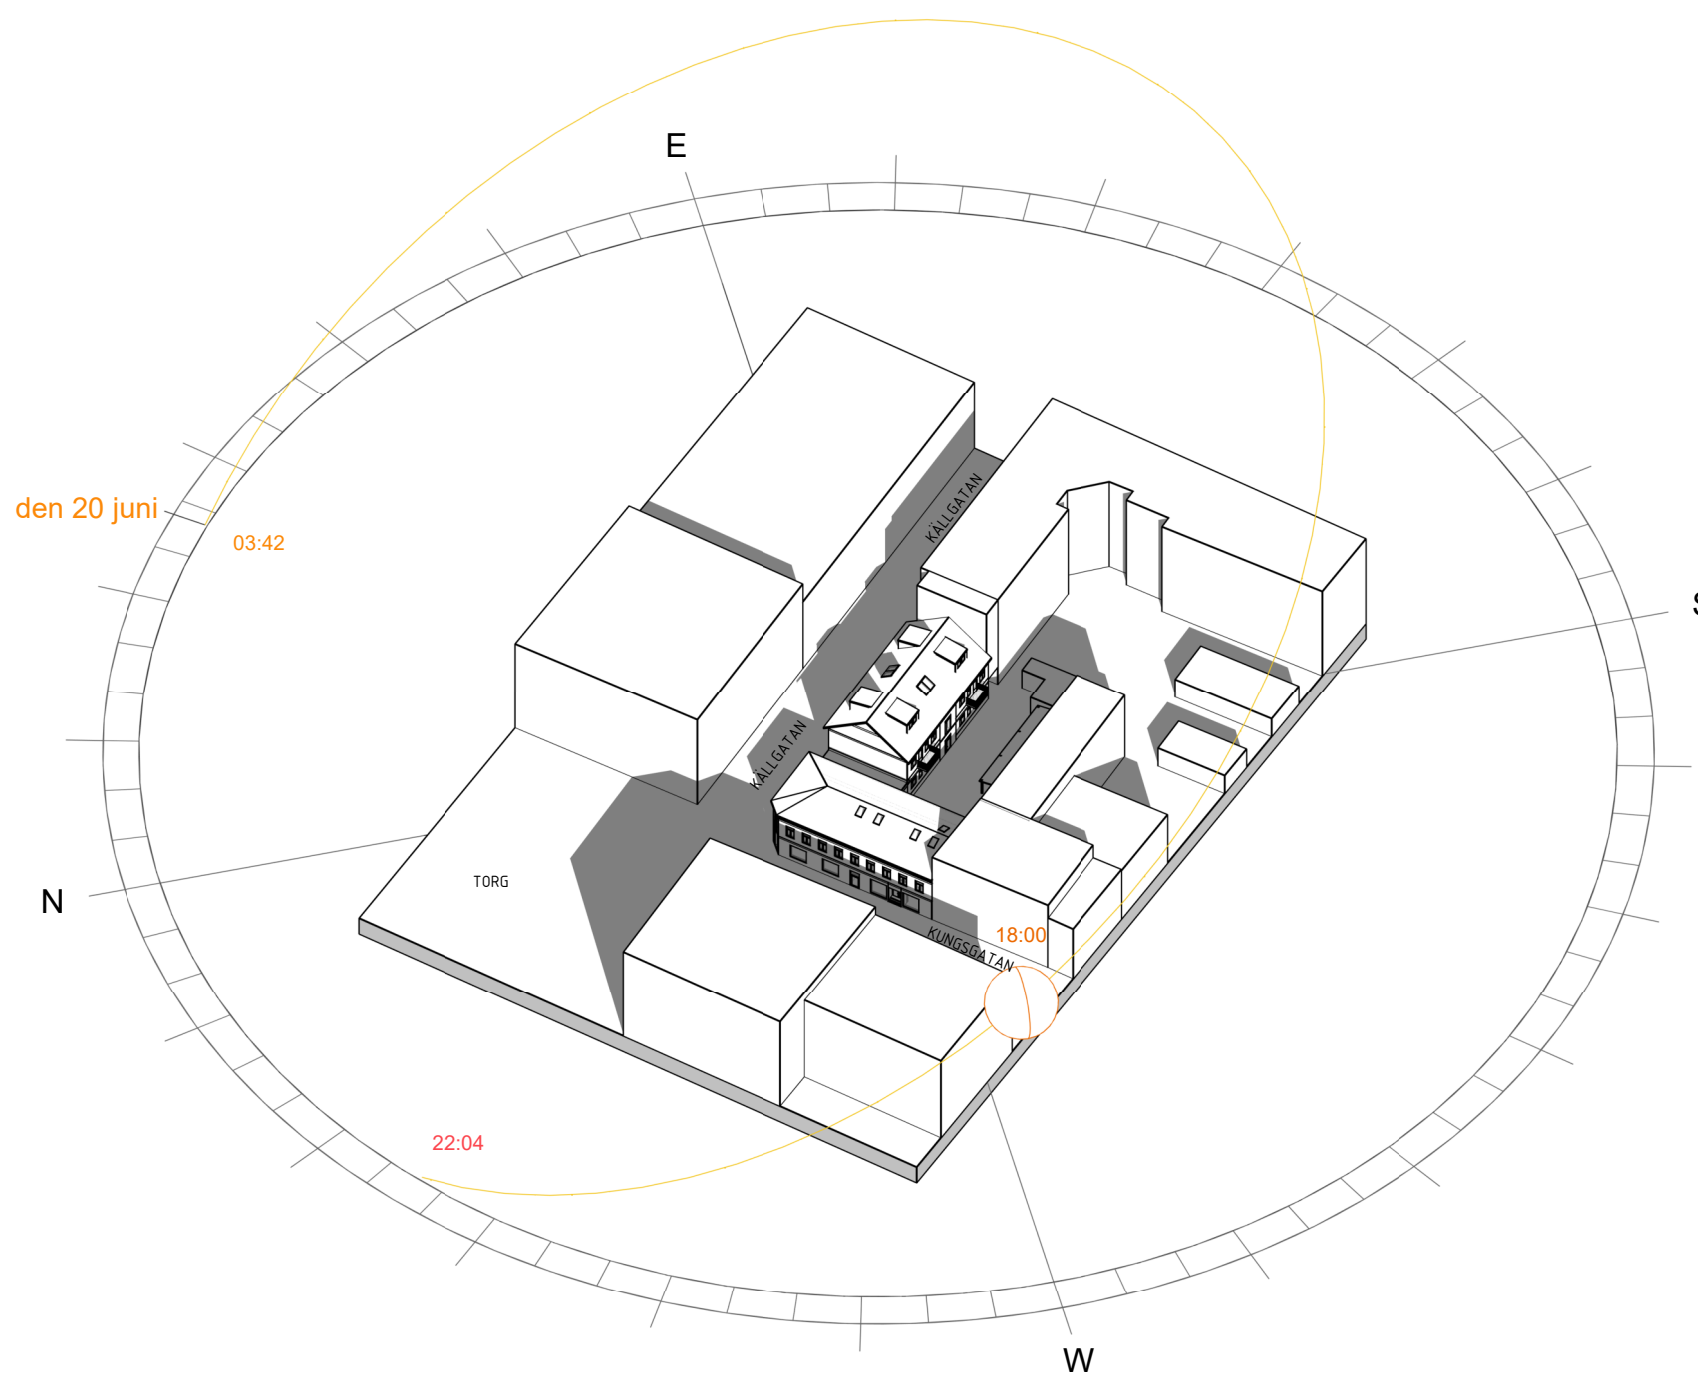


TVÅ VÅNINGAR - 20 JUNI KL 18.00

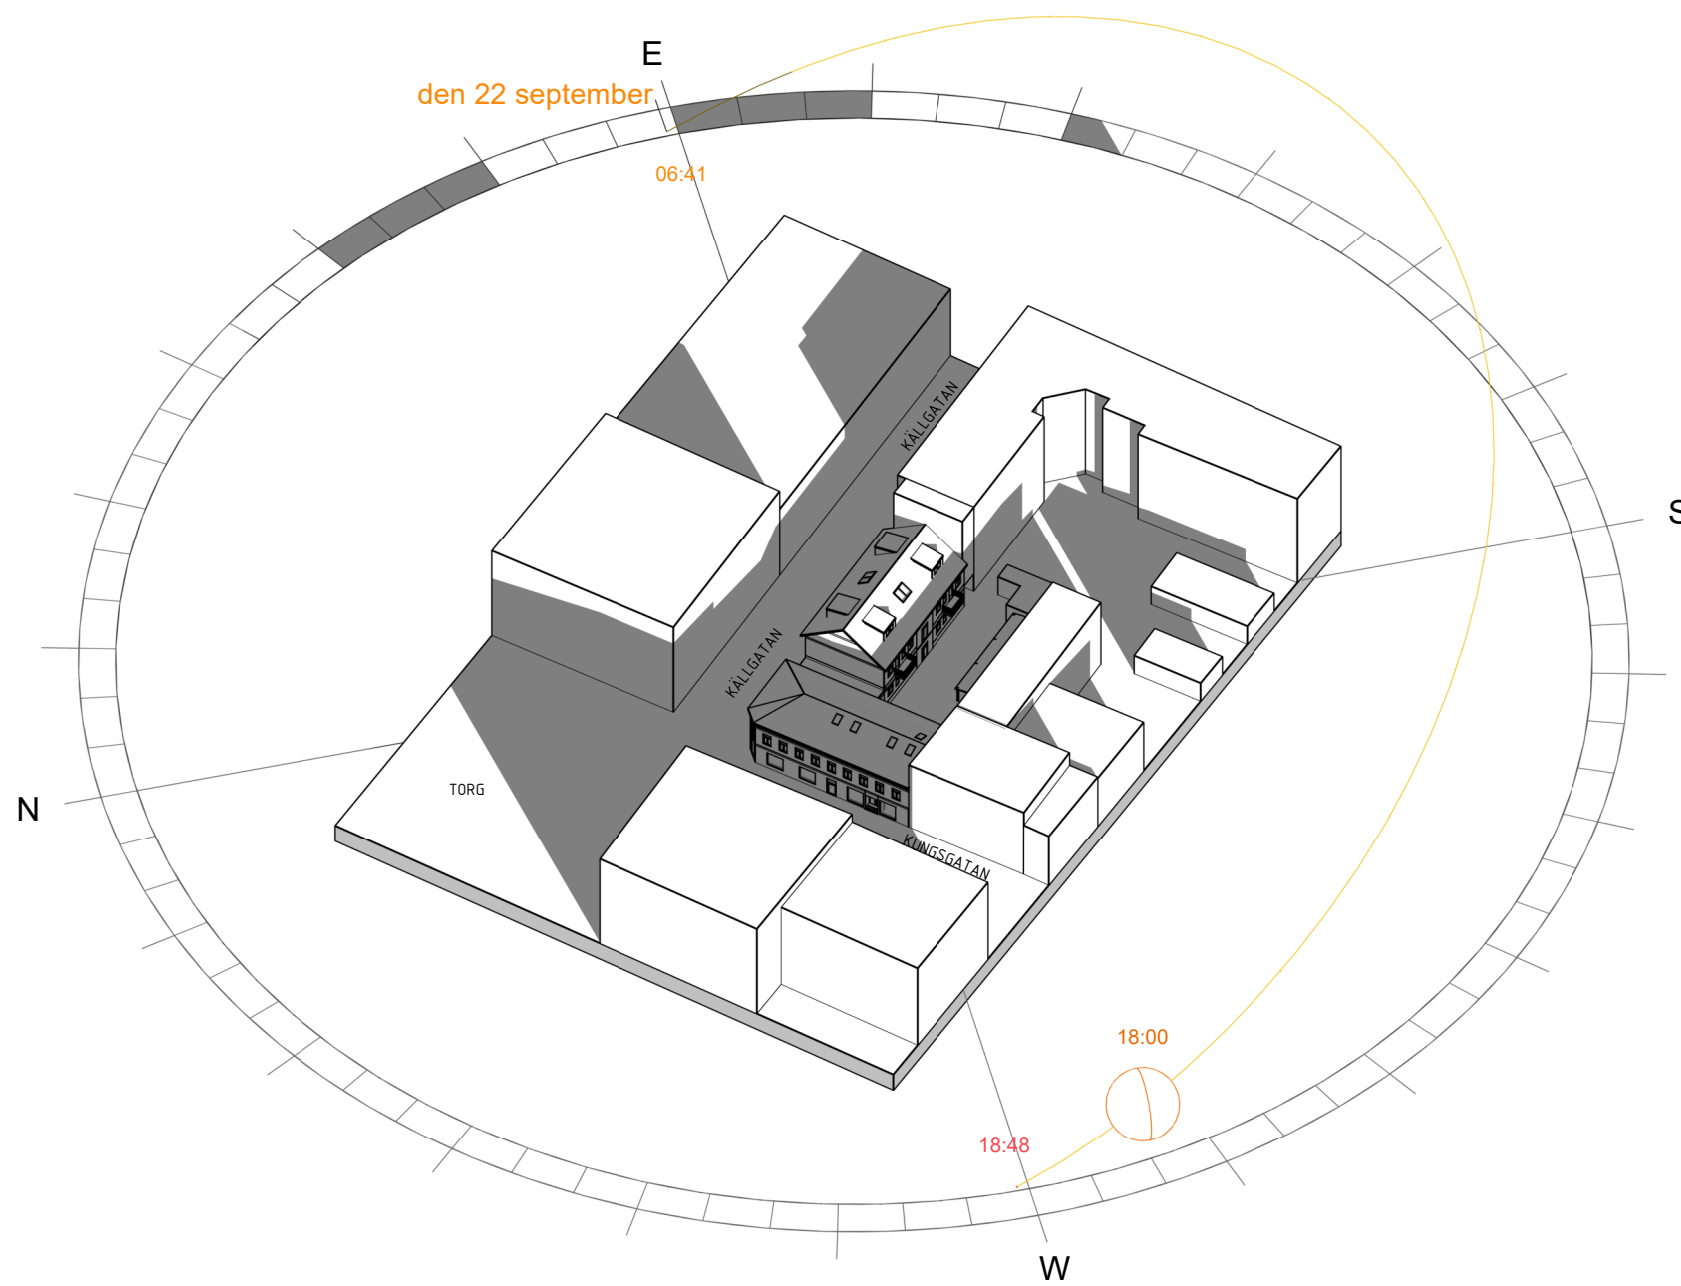


TVÅ VÅNINGAR - 22 SEPTEMBER KL 18.00


OMKRINGLIGGANDE BEBYGGELSE ÄR ENBART SCHEMATISKT MODELLERADE
UTIFRÅN FOTON FÖR ATT SKAPA EN ÖVERGRIPANDE BILD AV PLATSEN.
AVVIKELSER FRÅN VERKLIGHETEN KAN FÖREKOMMA.

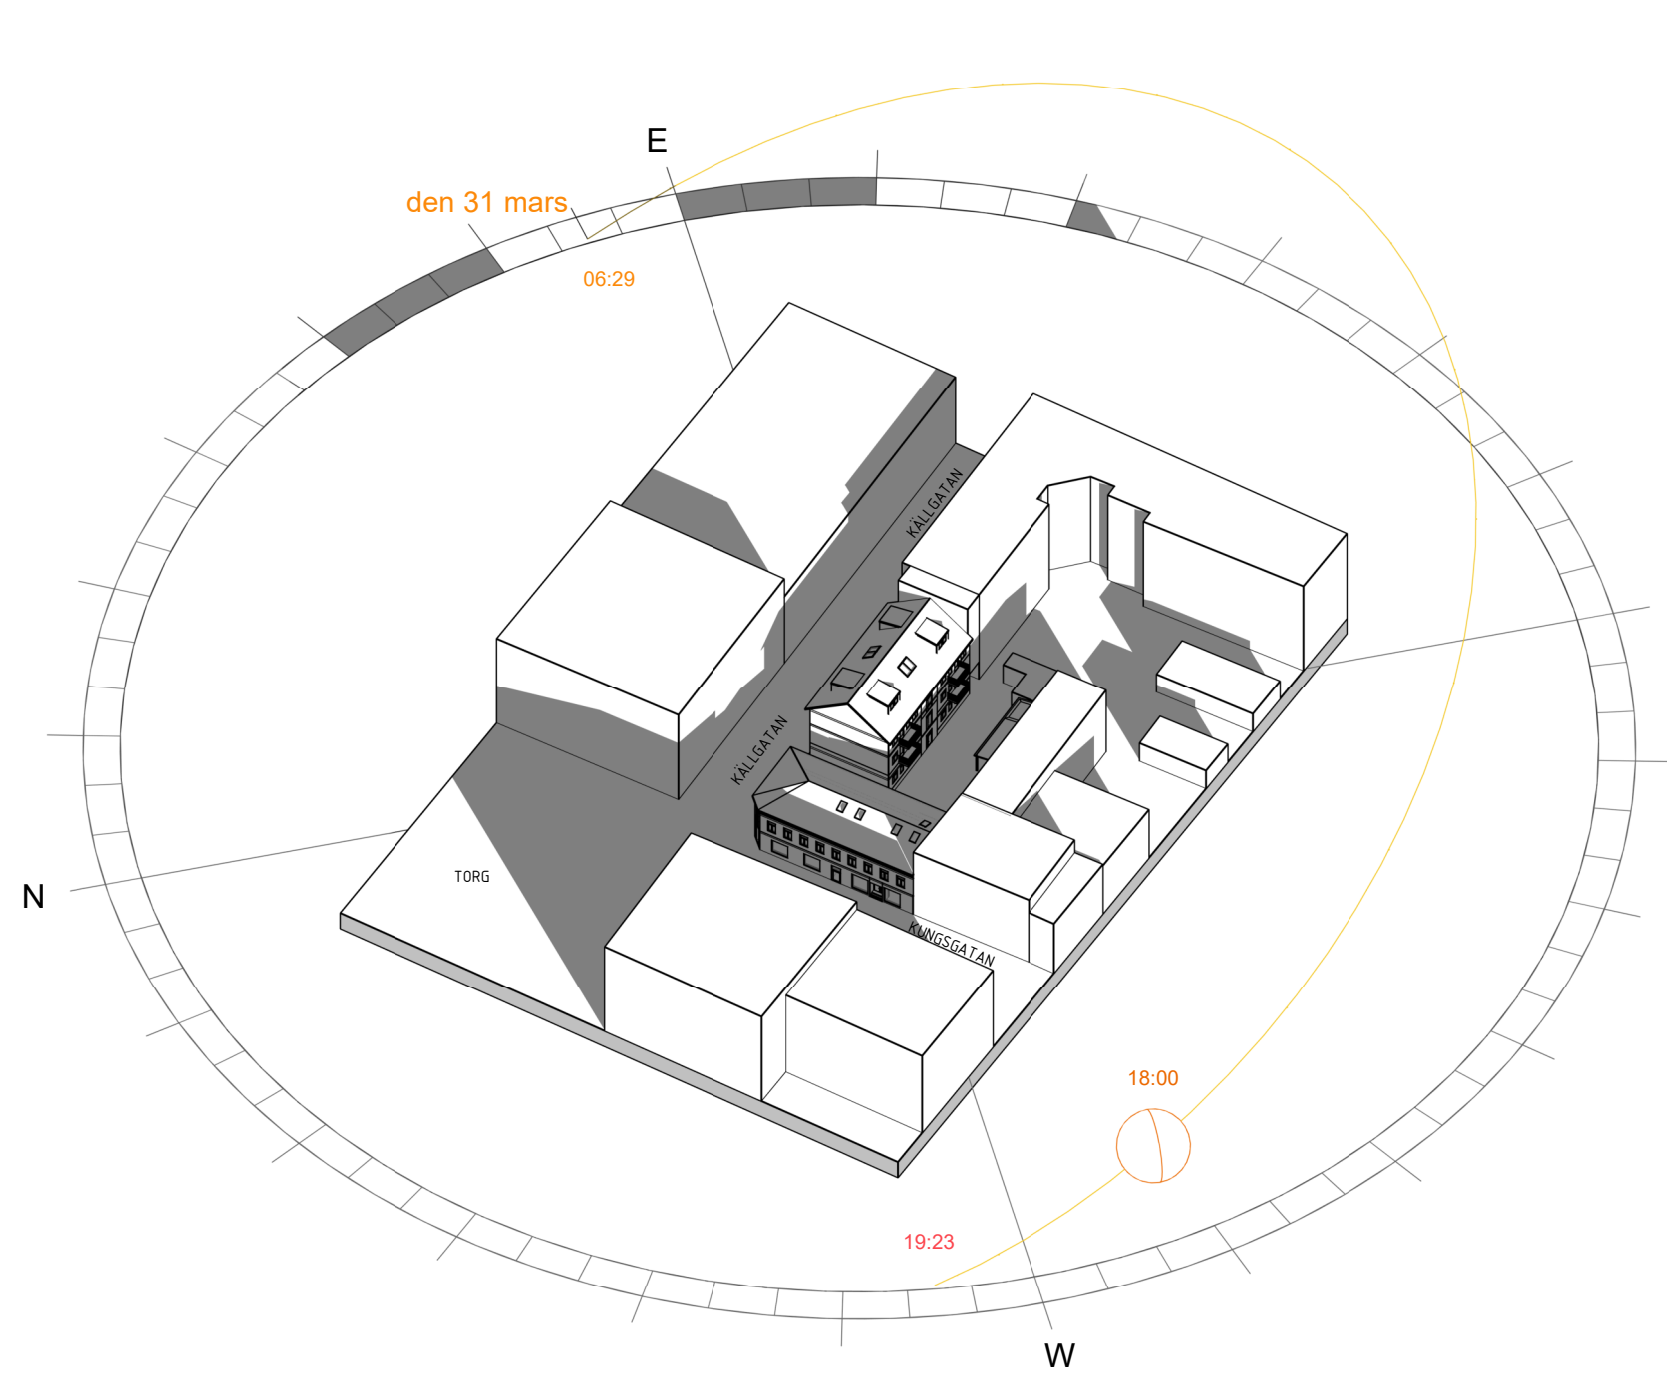

TRE VÅNINGAR - 31 MARS KL 18.00

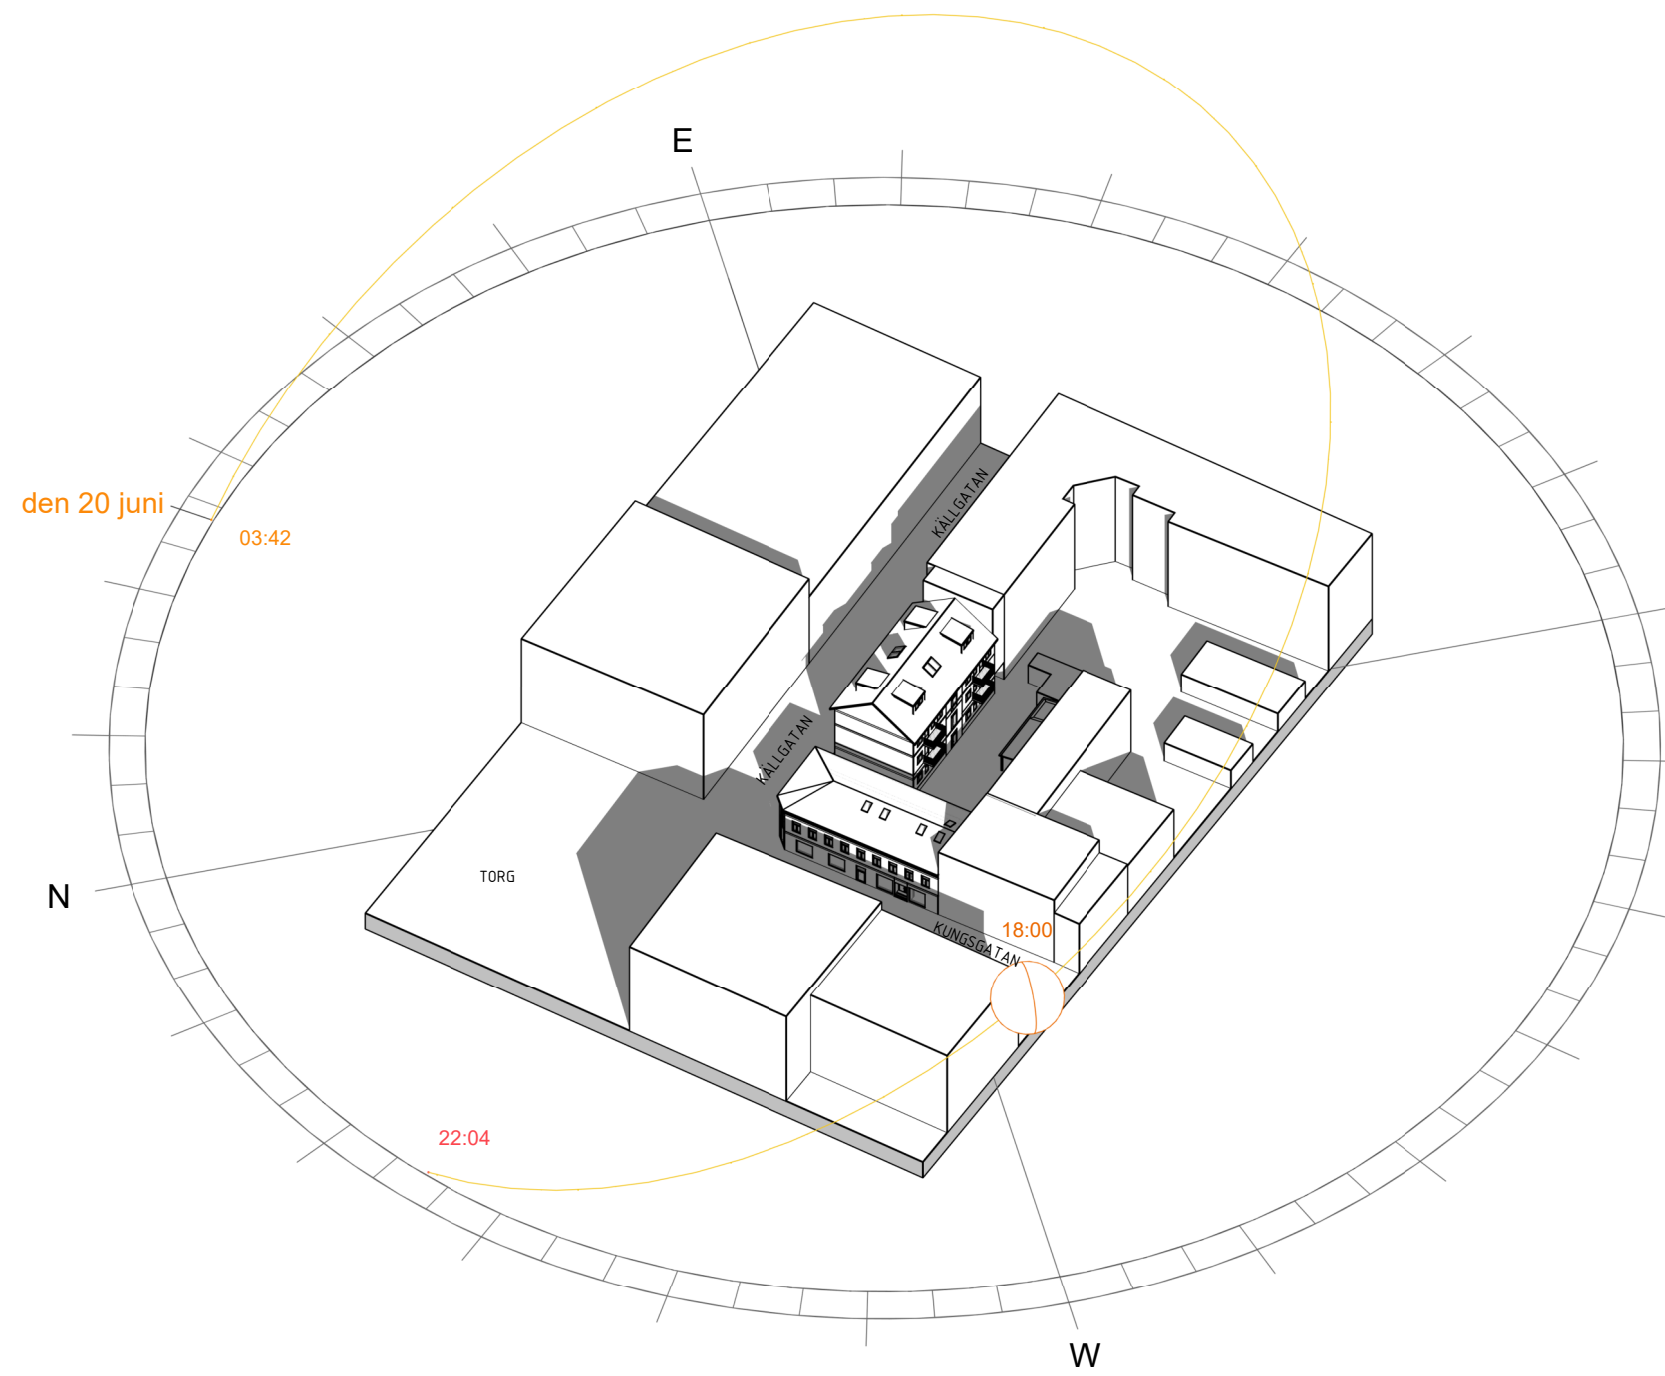

TRE VÅNINGAR - 20 JUNI KL 18.00

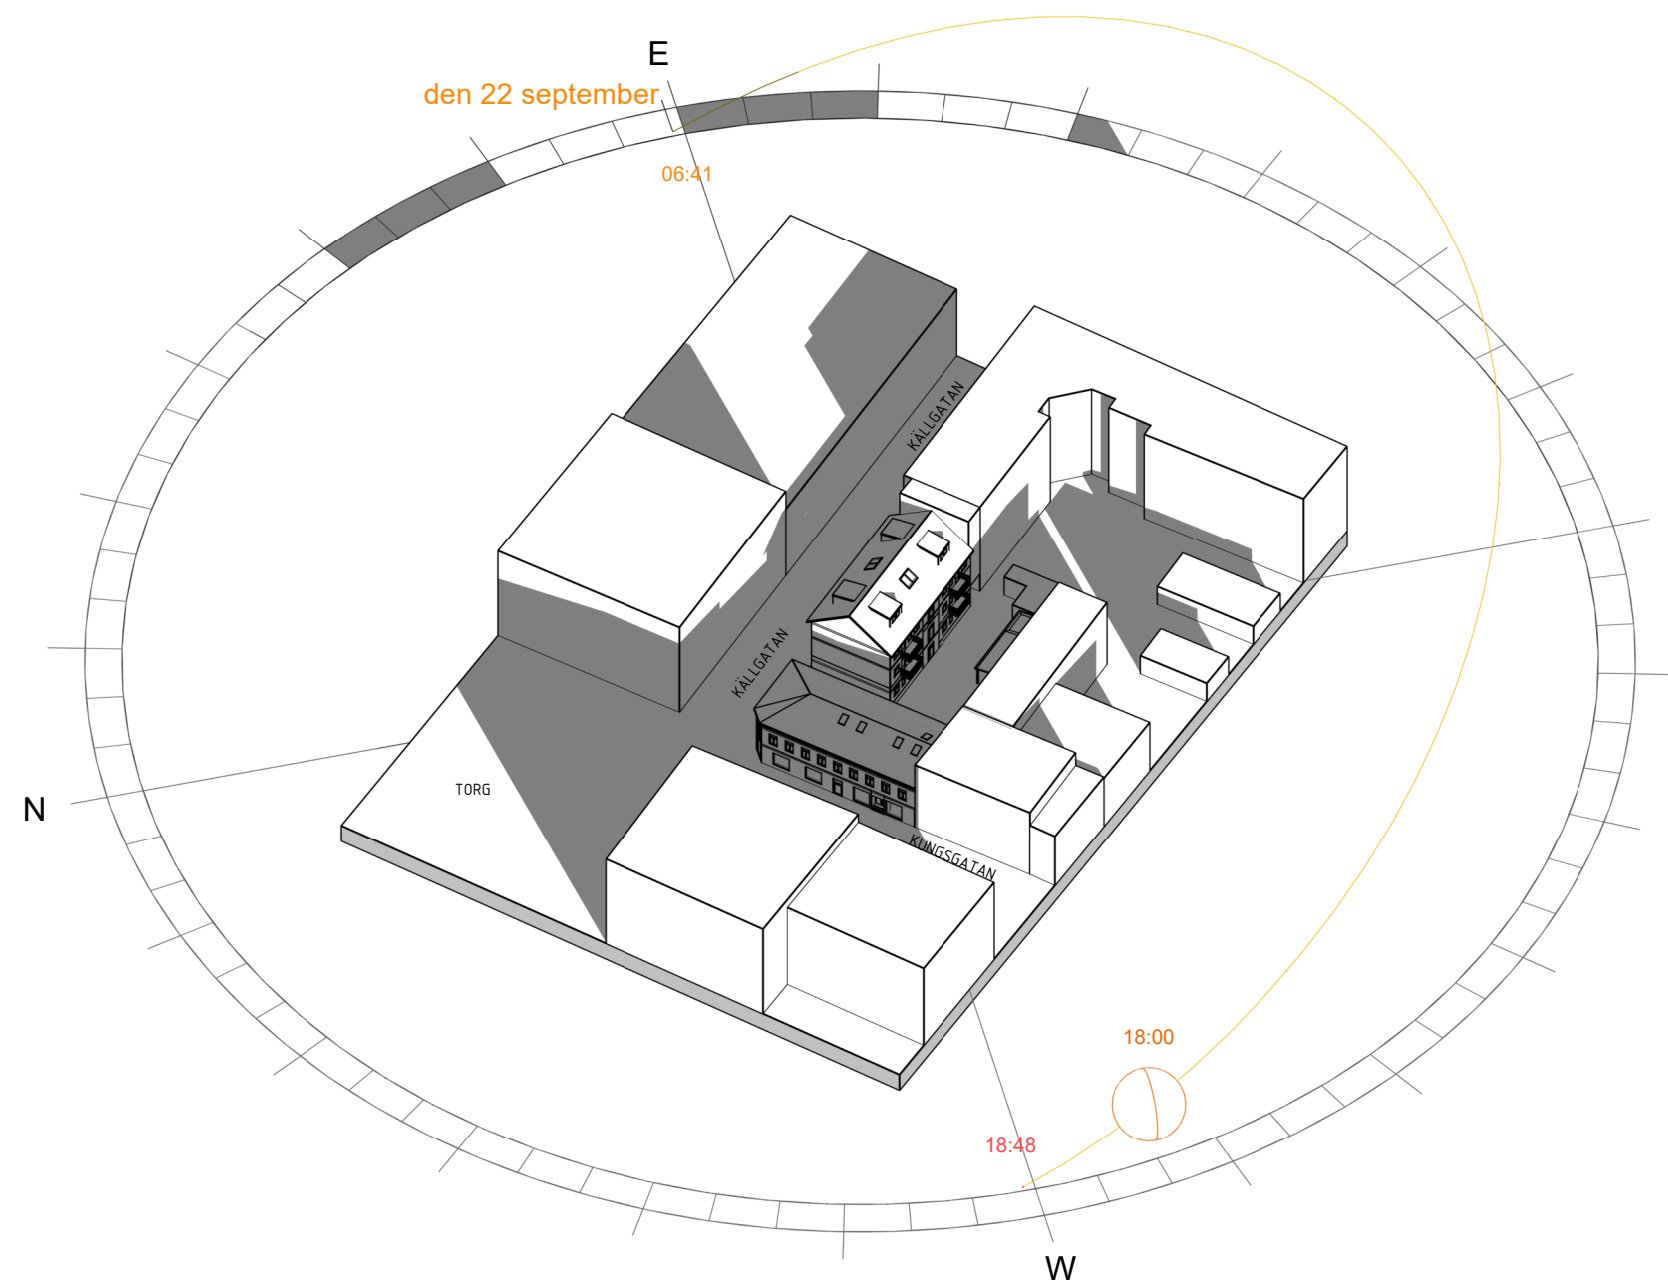

TRE VÅNINGAR - 22 SEPTEMBER KL 18.00

OMKRINGLIGGANDE BEBYGGELSE ÄR ENBART SCHEMATISKT MODELLERADE
UTIFRÅN FOTON FÖR ATT SKAPA EN ÖVERGRIPANDE BILD AV PLATSEN.
AVVIKELSER FRÅN VERKLIGHETEN KAN FÖREKOMMA.